


VIA BIASI - FABBRICATO 2 / SCALA - A
PIANO PRIMO: QUADRIVANO INT. 102
SCALA 1:100

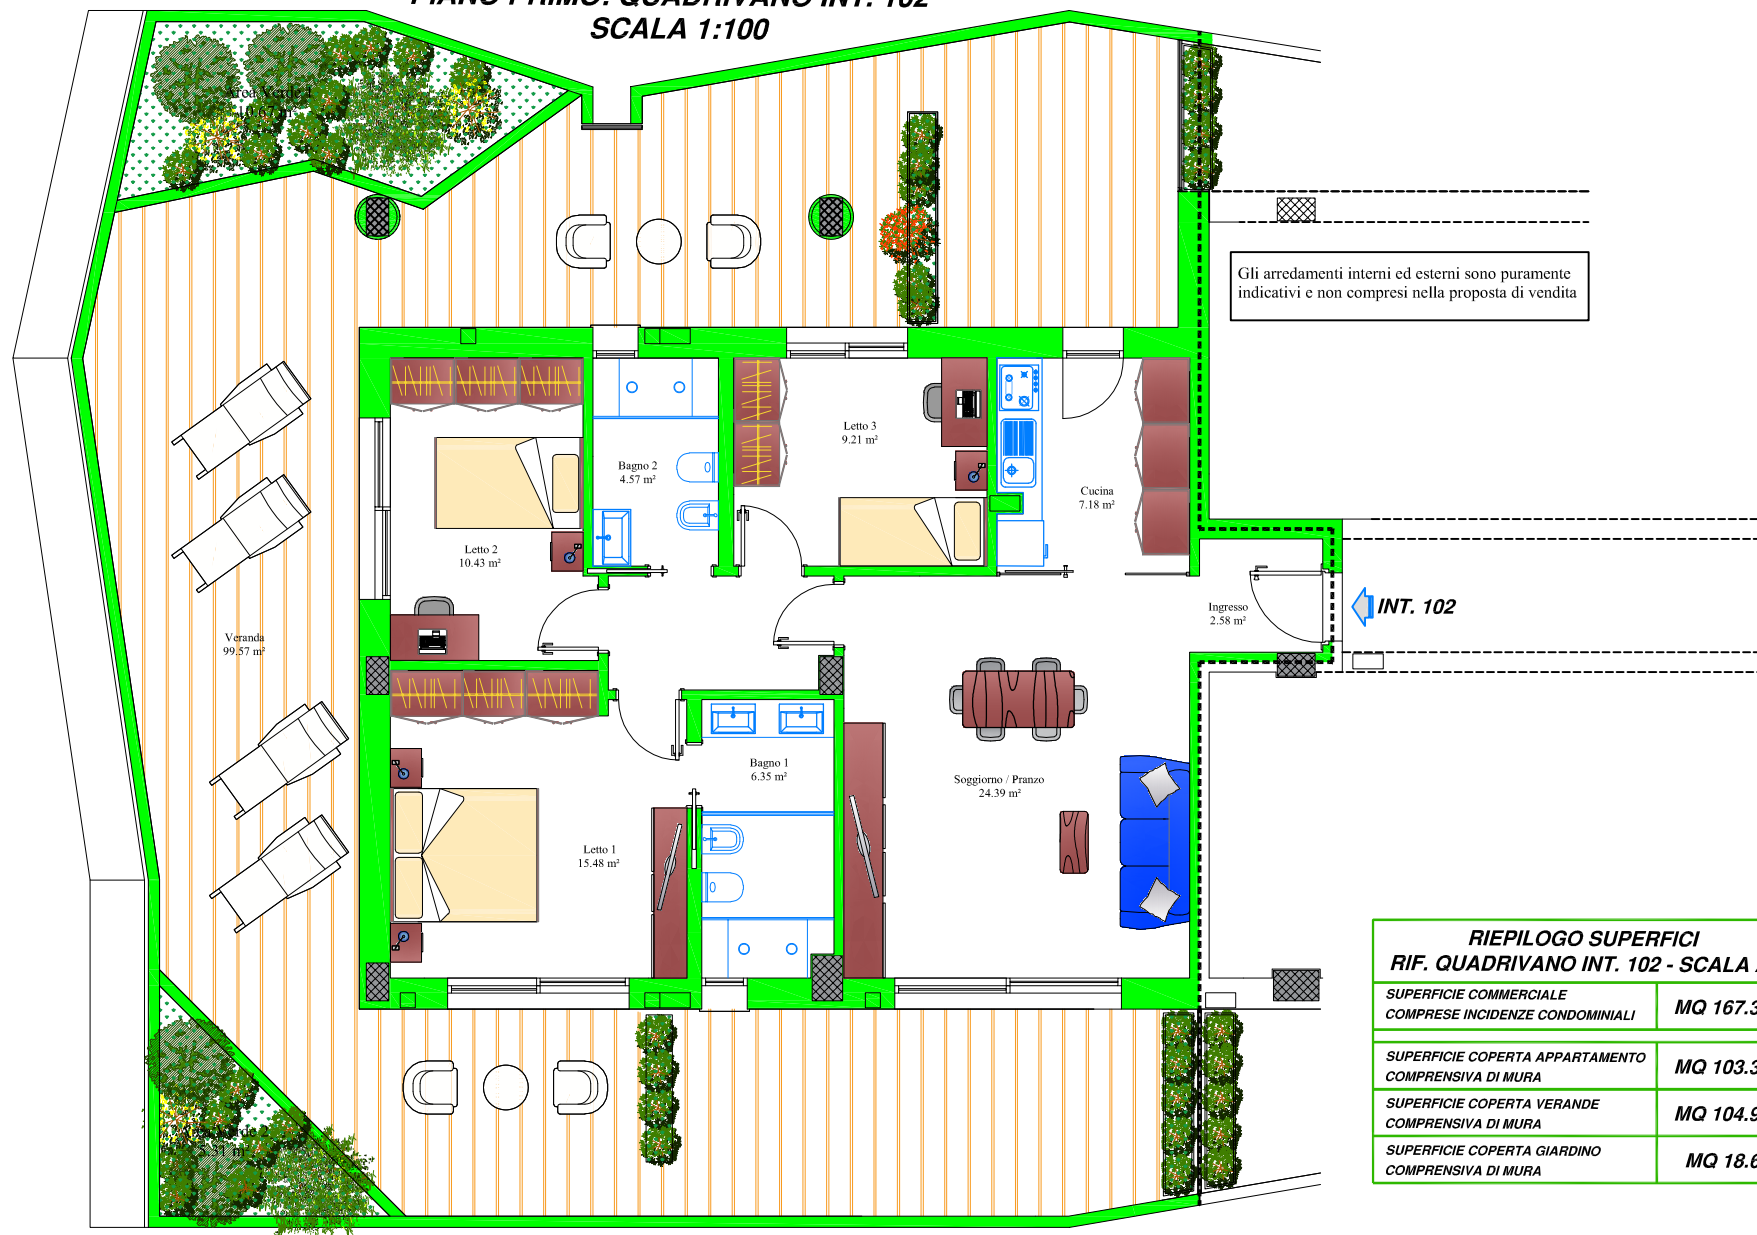

RIF. VIA BIASI - STRADA

RIEPILOGO SUPERFICI RIF. QUADRIVANO INT. 102 - SCALA A	
SUPERFICIE COMMERCIALE COMPRESSE INCIDENZE CONDOMINIALI	MQ 167.30
SUPERFICIE COPERTA APPARTAMENTO COMPRESIVA DI MURA	MQ 103.33
SUPERFICIE COPERTA VERANDE COMPRESIVA DI MURA	MQ 104.96
SUPERFICIE COPERTA GIARDINO COMPRESIVA DI MURA	MQ 18.60

