


VIA BIASI - FABBRICATO 2 / SCALA B
PIANO PRIMO: BIVANO INT. 108

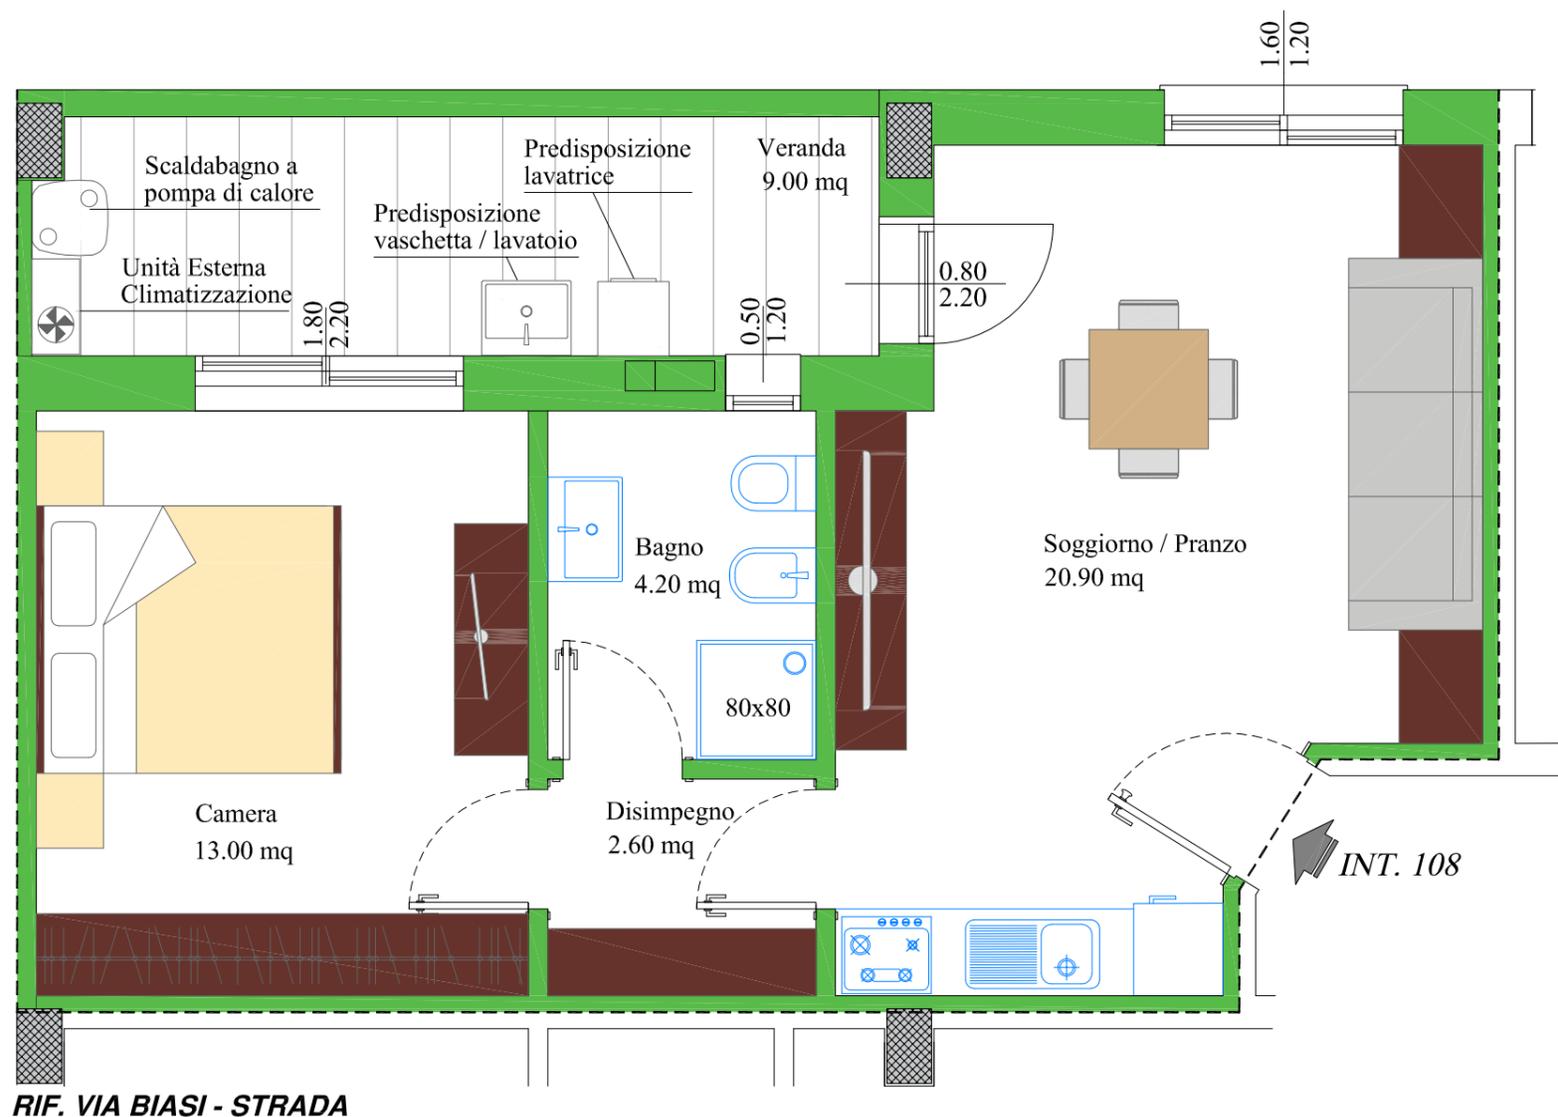

RIF. VIA BIASI - STRADA

TUTTI GLI ARREDAMENTI SI INTENDONO PURAMENTE
 INDICATIVI E NON COMPRESI NELLA PROPOSTA DI VENDITA

RIEPILOGO SUPERFICI RIF. BIVANO INT. 108 - SCALA B	
SUPERFICIE COMMERCIALE COMPRESA INCIDENZE CONDOMINIALI	MQ 61.30
SUPERFICIE COPERTA APPARTAMENTO COMPRESA DI MURA	MQ 48.50
SUPERFICIE COPERTA VERANDE COMPRESA DI MURA	MQ 10.30

