


**VIA BIASI - FABBRICATO 2 / SCALA B**

**PIANO PRIMO: BIVANO INT. 111**

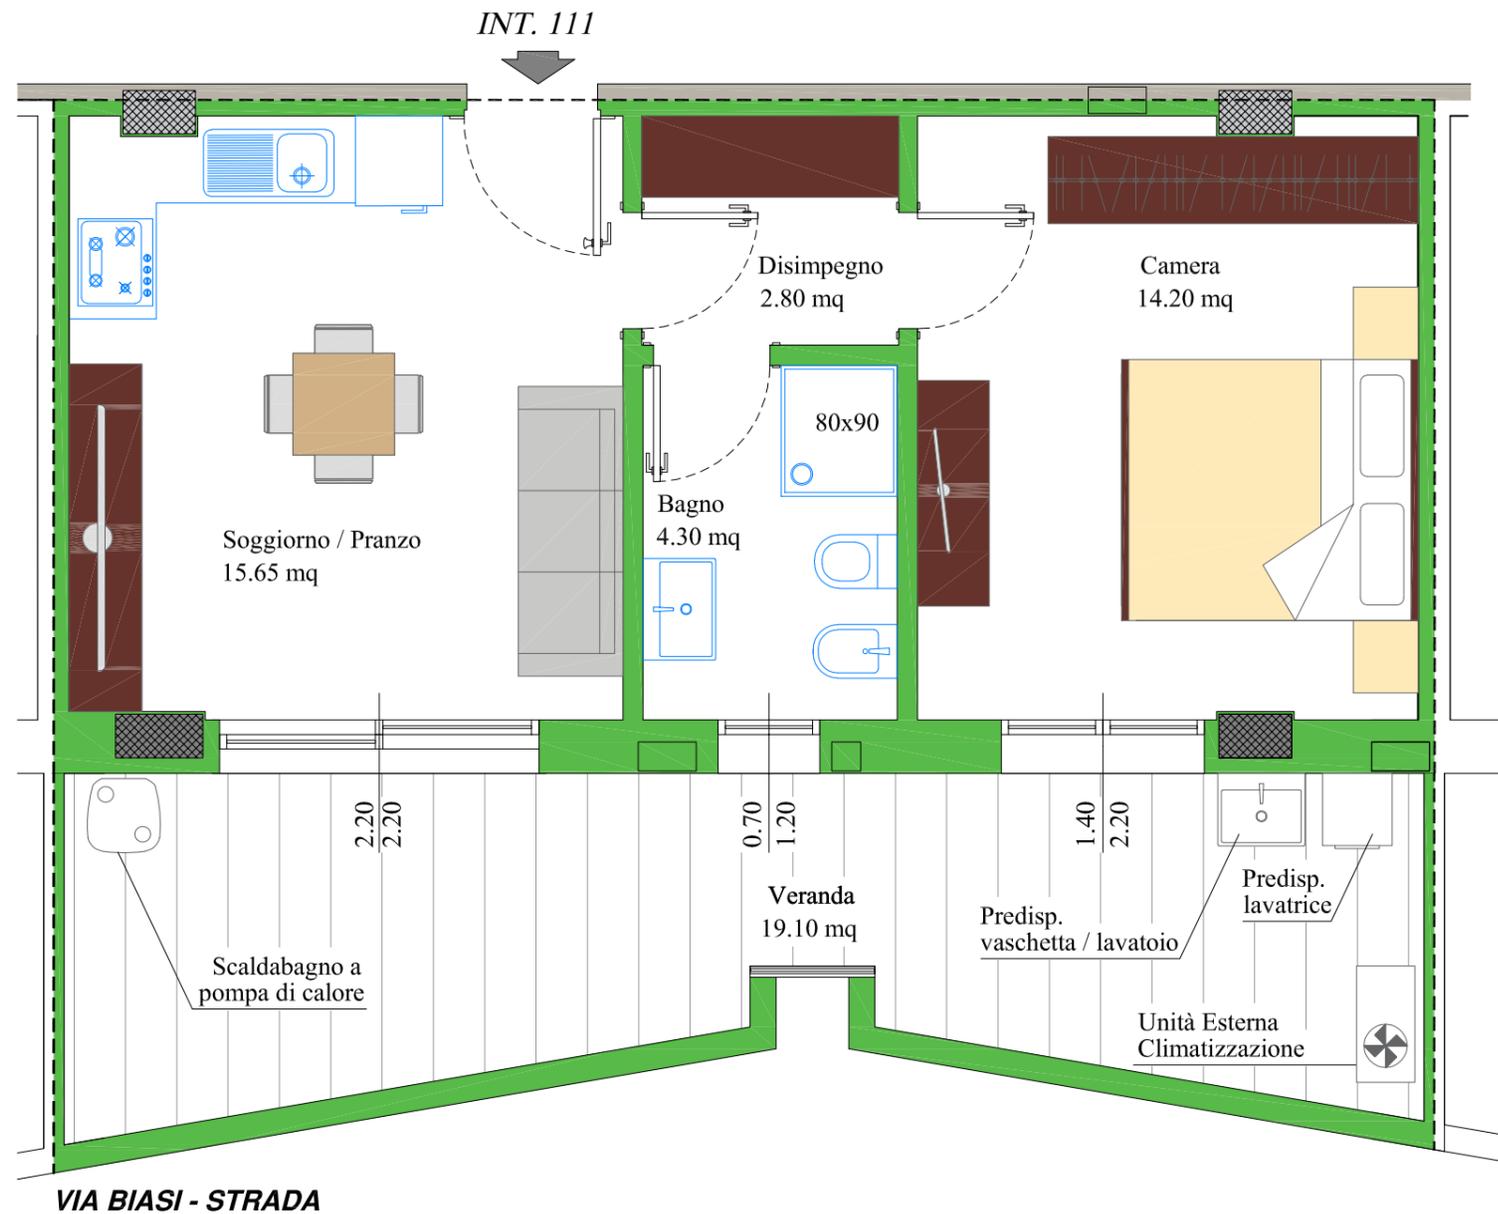

TUTTI GLI ARREDAMENTI SI INTENDONO PURAMENTE INDICATIVI E NON COMPRESI NELLA PROPOSTA DI VENDITA

**RIEPILOGO SUPERFICI  
RIF. BIVANO INT. 111 SCALA B**

SUPERFICIE COMMERCIALE COMPRESSE INCIDENZE CONDOMINIALI	<b>MQ 60.50</b>
SUPERFICIE COPERTA APPARTAMENTO COMPRESIVA DI MURA	<b>MQ 44.10</b>
SUPERFICIE COPERTA VERANDE COMPRESIVA DI MURA	<b>MQ 21.30</b>

**PLANIMETRIA GENERALE PIANO PRIMO**

