



VIA BIASI - FABBRICATO 2 / SCALA B  
PIANO SECONDO: BIVANO INT. 209

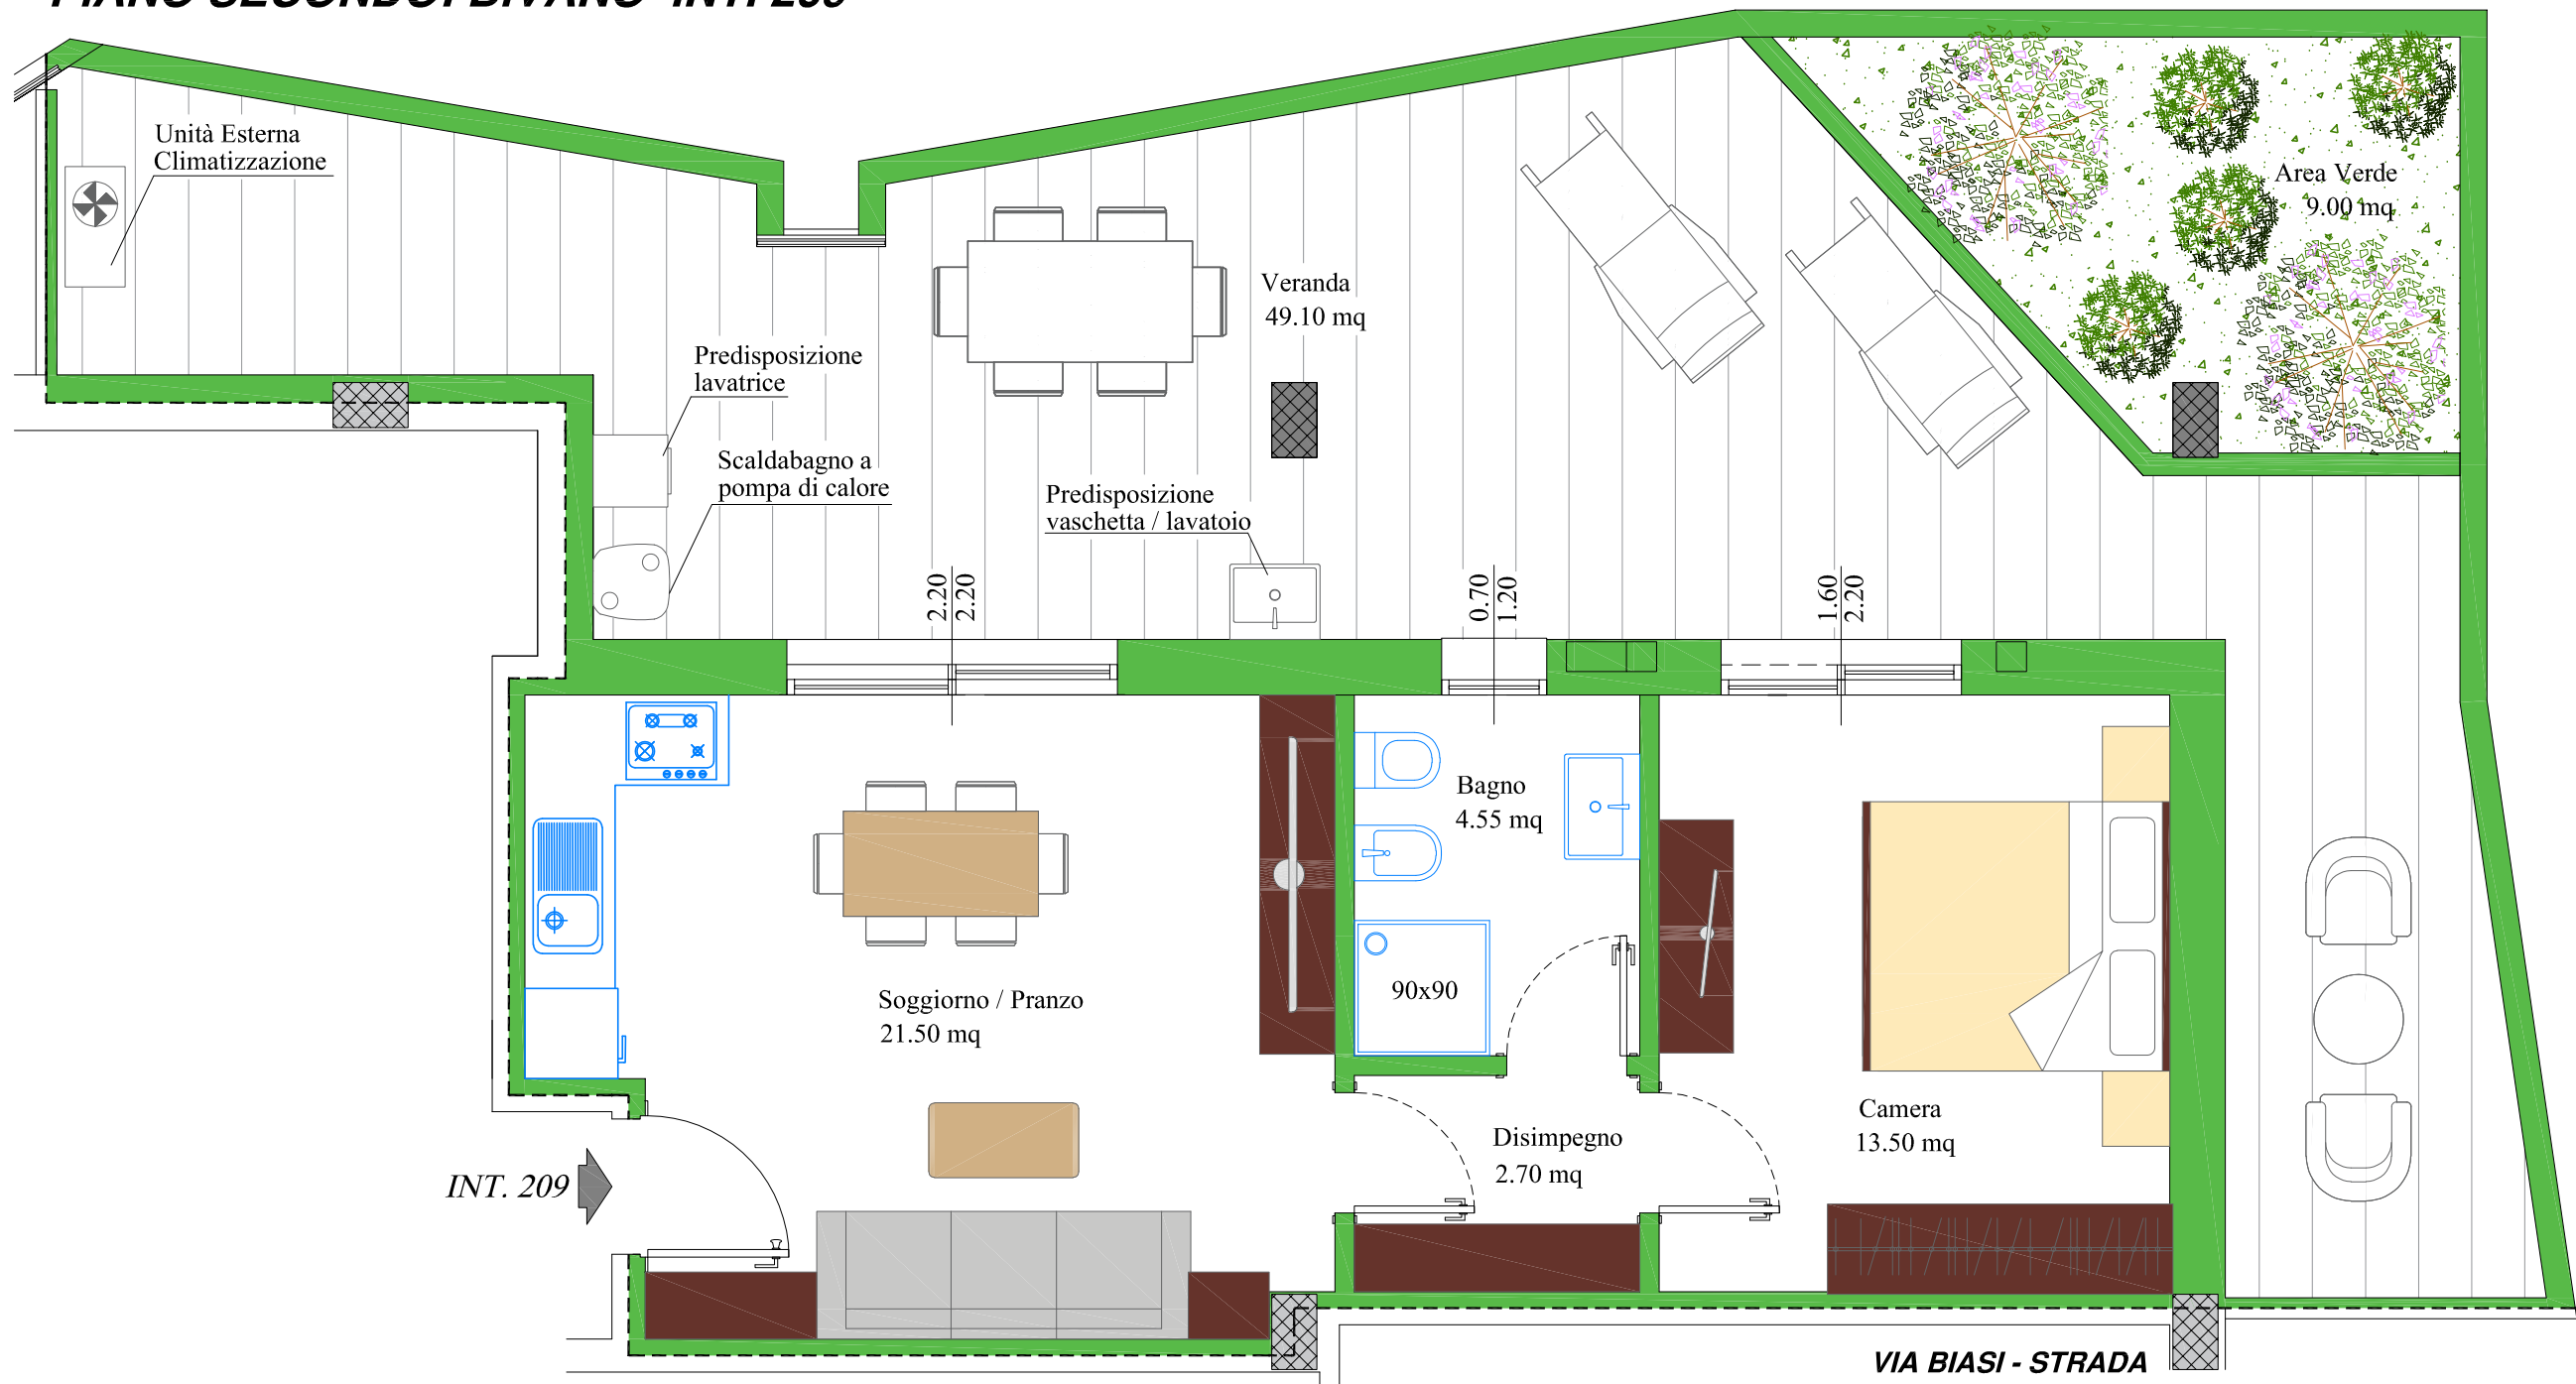

TUTTI GLI ARREDAMENTI SI INTENDONO PURAMENTE  
INDICATIVI E NON COMPRESI NELLA PROPOSTA DI VENDITA

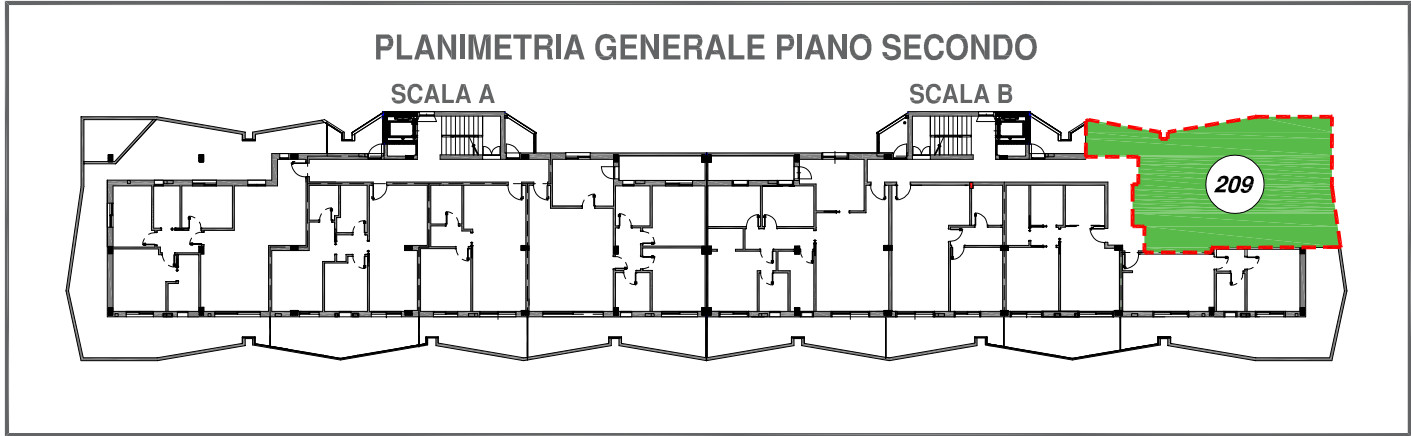

| RIEPILOGO SUPERFICI<br>RIF. BIVANO INT. 209 SCALA B        |          |
|------------------------------------------------------------|----------|
| SUPERFICIE COMMERCIALE<br>COMPRESSE INCIDENZE CONDOMINIALI | MQ 85.42 |
| SUPERFICIE COPERTA APPARTAMENTO<br>COMPENSIVA DI MURA      | MQ 51.05 |
| SUPERFICIE COPERTA VERANDE<br>COMPENSIVA DI MURA           | MQ 54.00 |
| SUPERFICIE COPERTA AREA VERDE<br>COMPENSIVA DI MURA        | MQ 11.00 |