



VIA BIASI - FABBRICATO 2 / SCALA A
PIANO QUARTO: BIVANO INT. 404

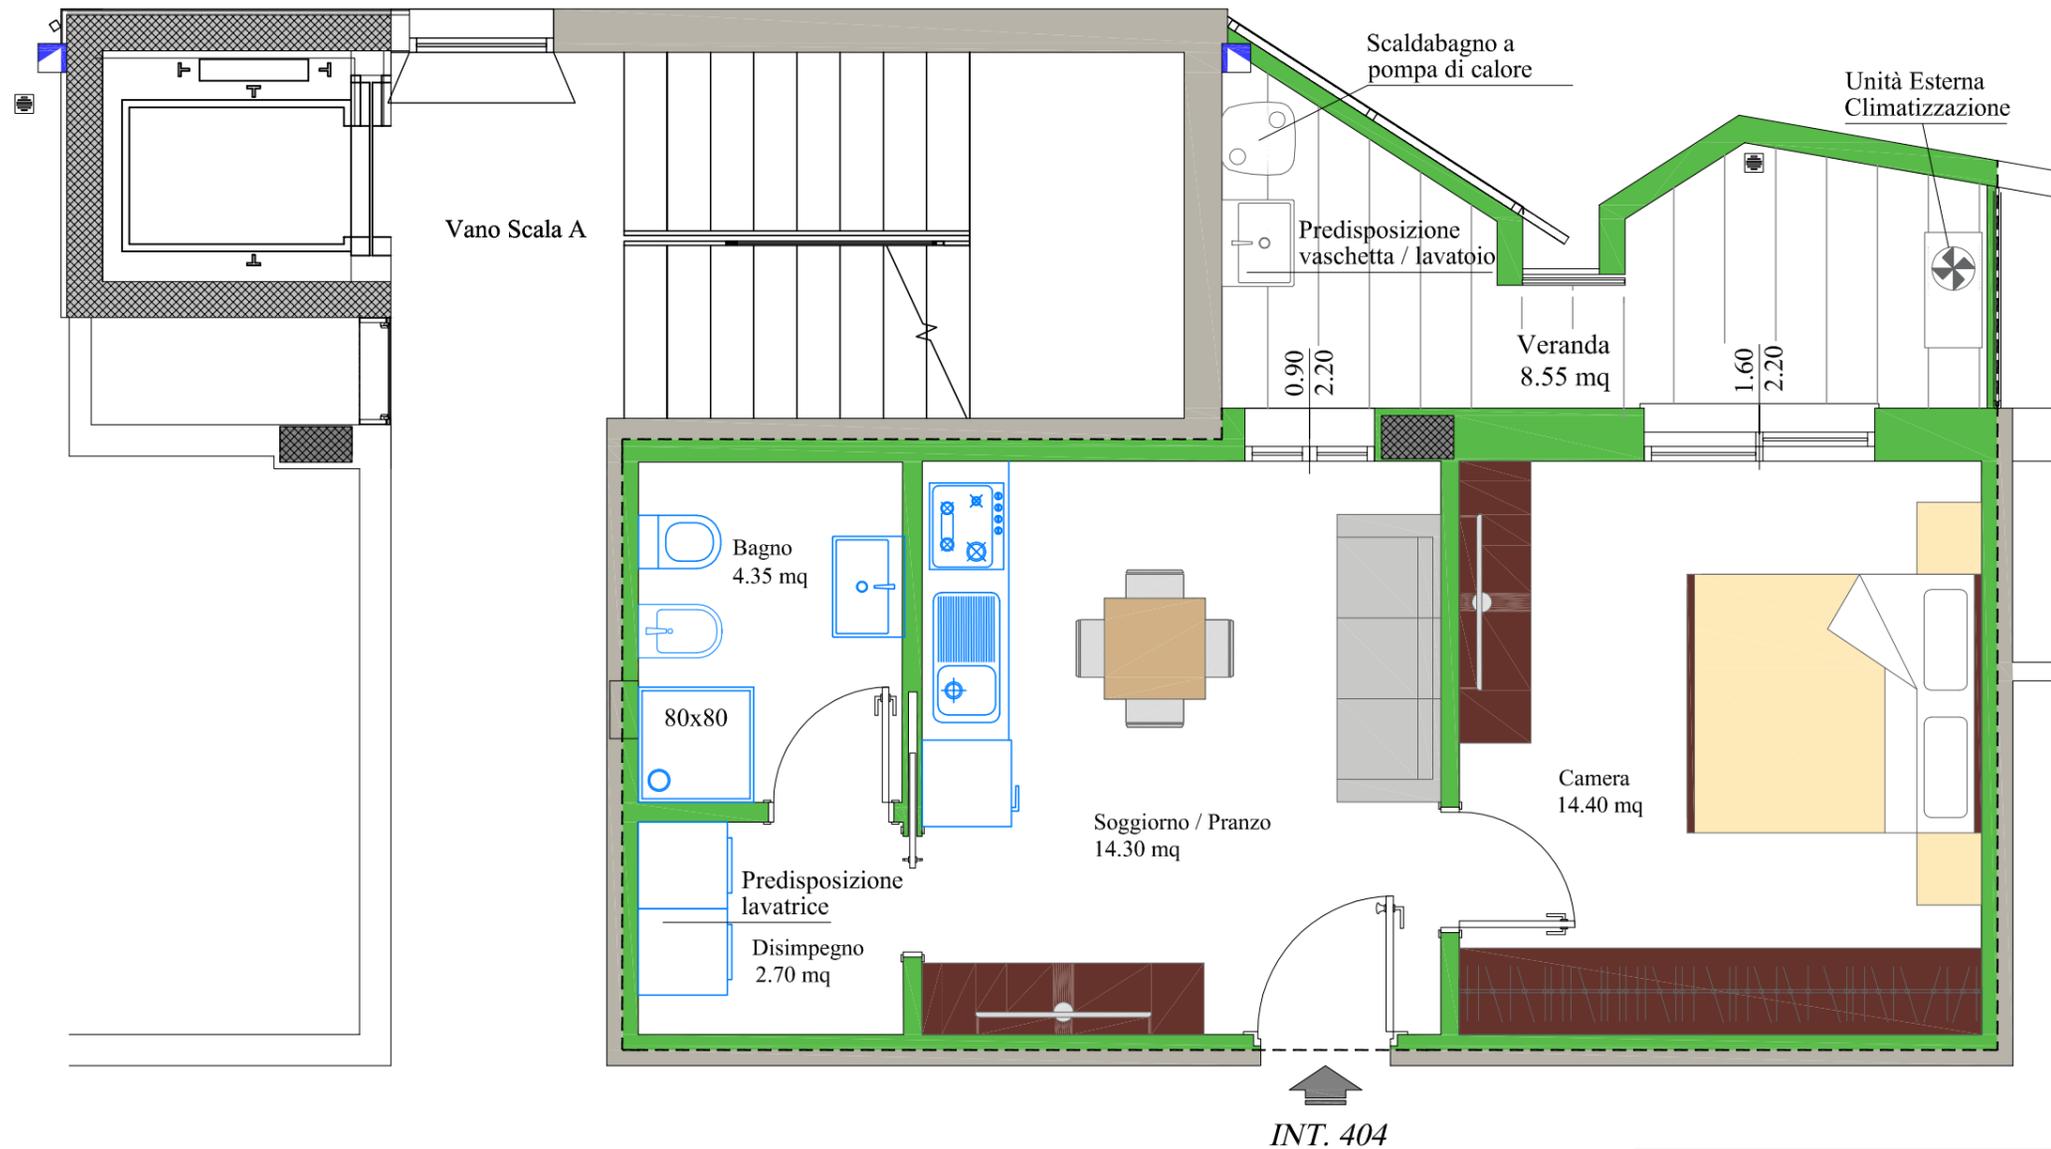

*TUTTI GLI ARREDAMENTI SI INTENDONO PURAMENTE
 INDICATIVI E NON COMPRESI NELLA PROPOSTA DI VENDITA*

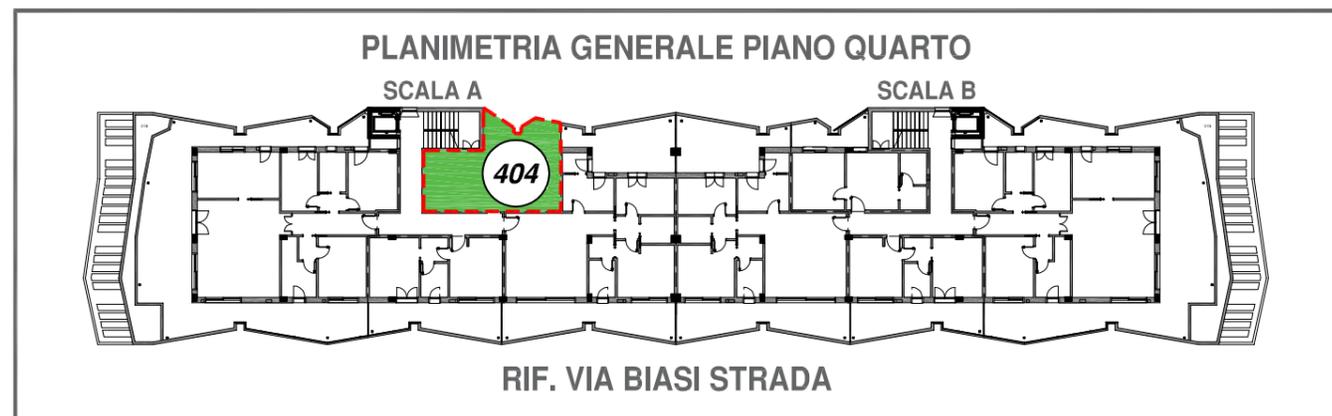

RIEPILOGO SUPERFICI RIF. BIVANO INT. 404 - SCALA A	
SUPERFICIE COMMERCIALE COMPRESA INCIDENZE CONDOMINIALI	MQ 51.40
SUPERFICIE COPERTA APPARTAMENTO COMPRESA DI MURA	MQ 41.60
SUPERFICIE COPERTA VERANDE COMPRESA DI MURA	MQ 9.80