


VIA BIASI - FABBRICATO 2 / SCALA B

PIANO QUARTO: BIVANO INT. 405

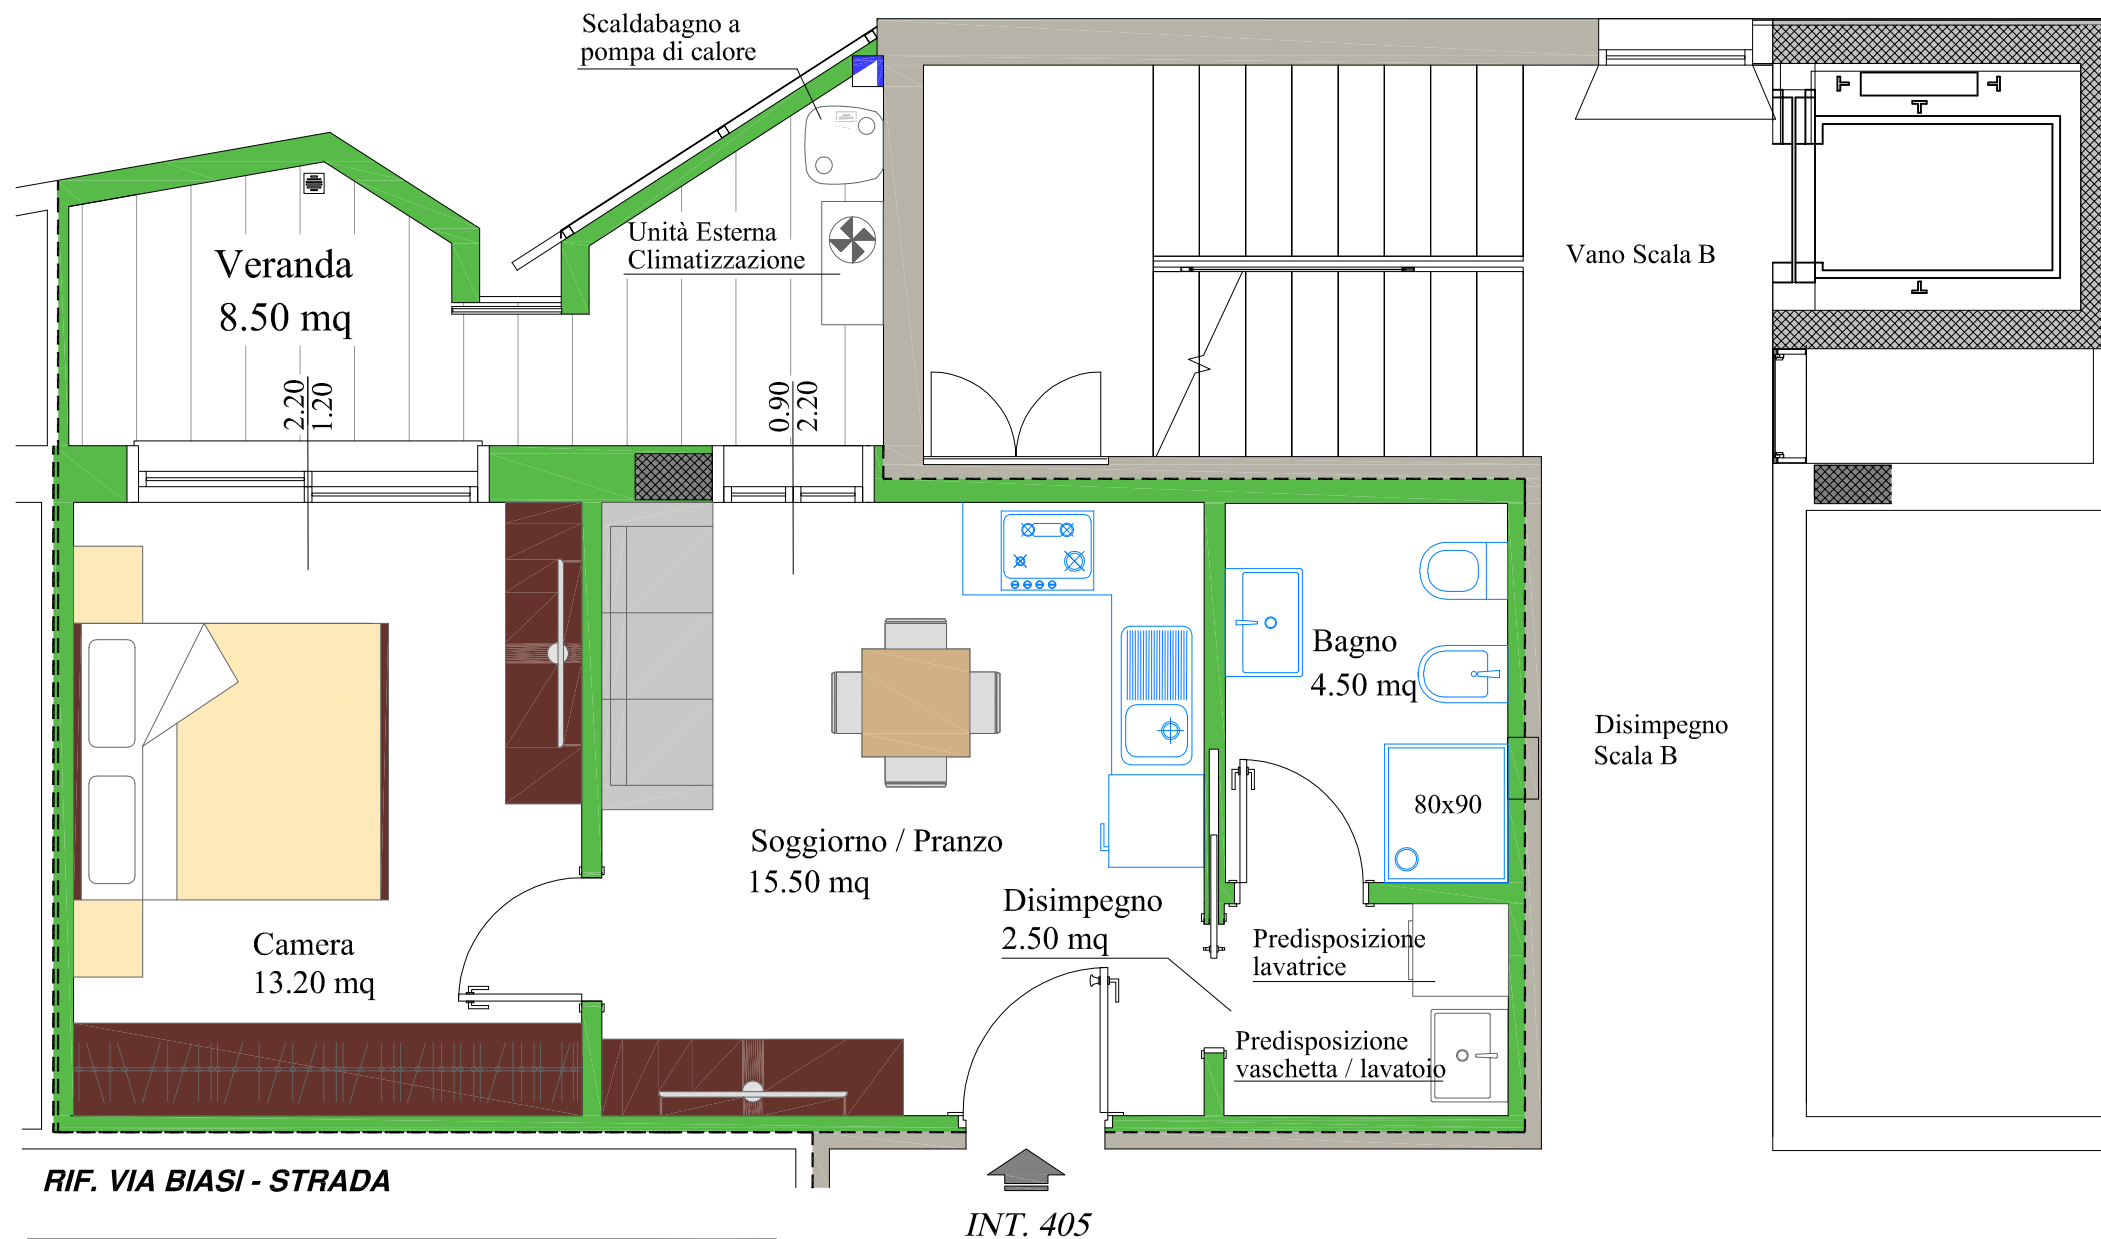

TUTTI GLI ARREDAMENTI SI INTENDONO PURAMENTE INDICATIVI E NON COMPRESI NELLA PROPOSTA DI VENDITA

RIEPILOGO SUPERFICI	
RIF. BIVANO INT. 405 - SCALA B	
SUPERFICIE COMMERCIALE COMPRESSE INCIDENZE CONDOMINIALI	MQ 51.30
SUPERFICIE COPERTA APPARTAMENTO COMPRESIVA DI MURA	MQ 41.60
SUPERFICIE COPERTA VERANDE COMPRESIVA DI MURA	MQ 9.80

