
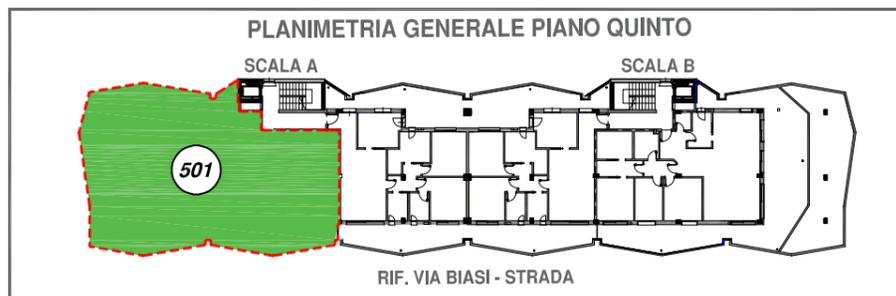


VIA BIASI - FABBRICATO 2 / SCALA A
PIANO QUINTO: QUADRIVANO INT. 501

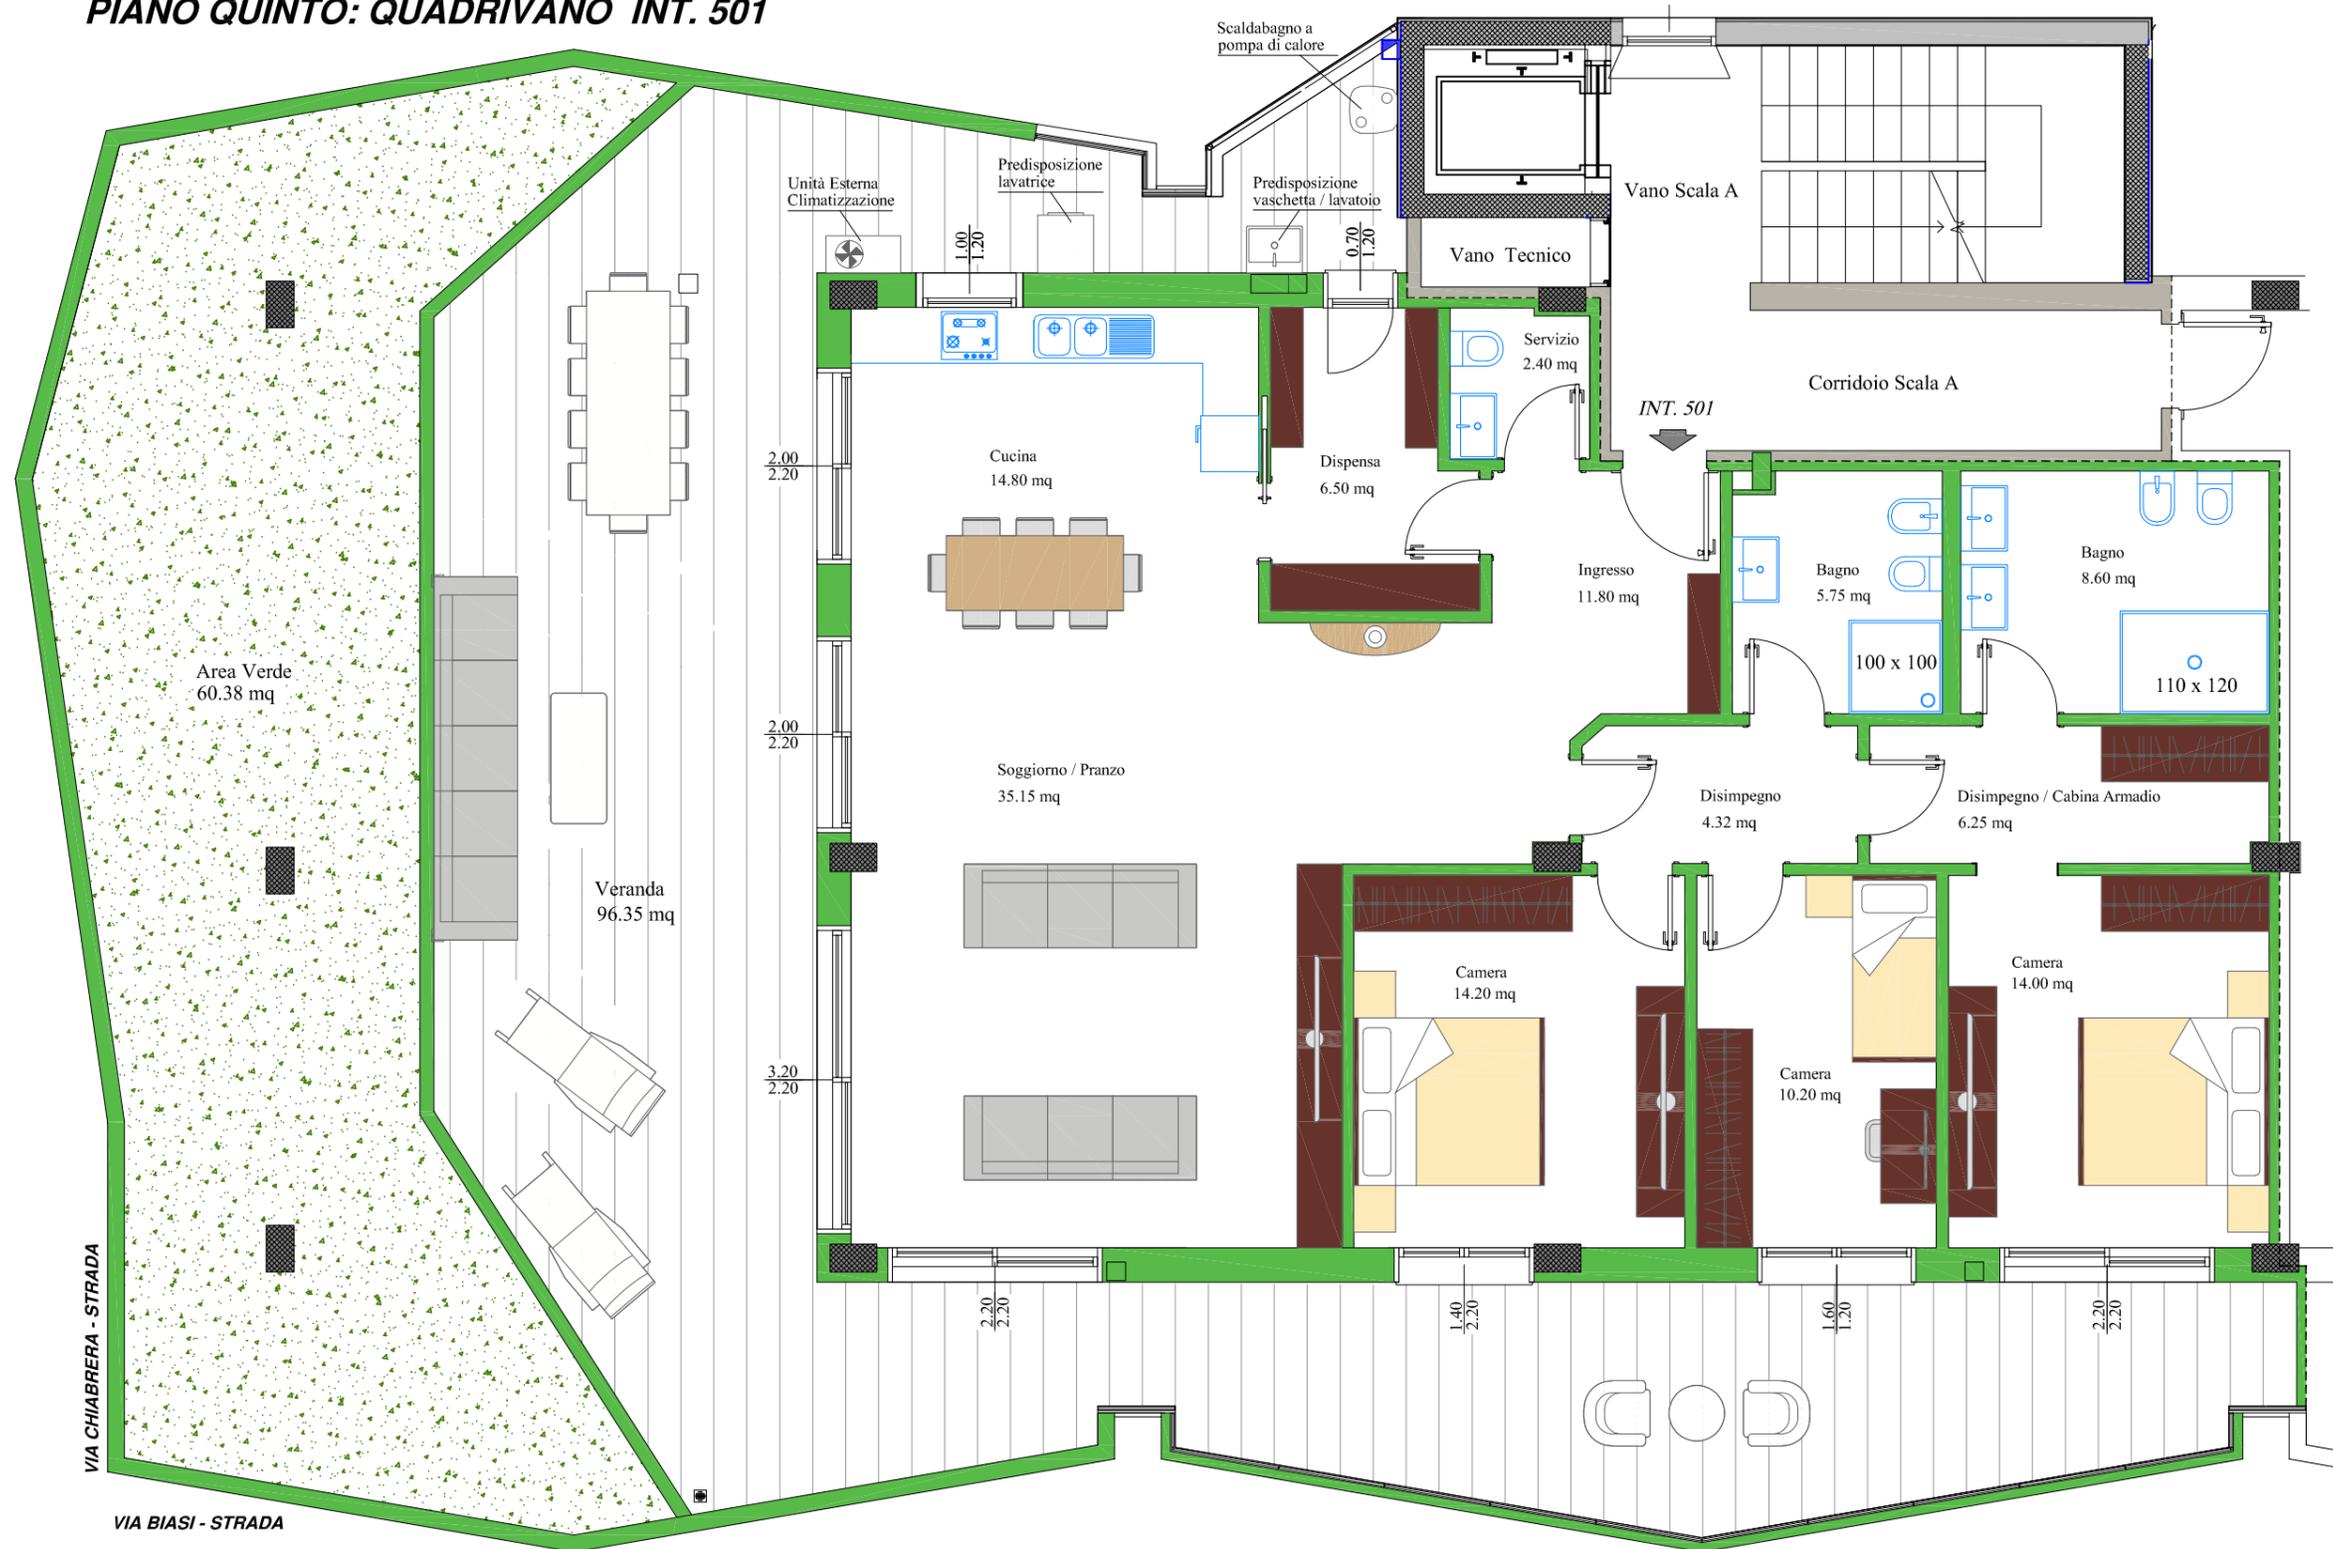

TUTTI GLI ARREDAMENTI SI INTENDONO PURAMENTE
 INDICATIVI E NON COMPRESI NELLA PROPOSTA DI VENDITA

RIEPILOGO SUPERFICI	
RIF. QUADRIVANO INT. 501 - SCALA A	
SUPERFICIE COMMERCIALE COMPRESA INCIDENZE CONDOMINIALI	MQ 234.88
SUPERFICIE COPERTA APPARTAMENTO COMPRESIVA DI MURA	MQ 154.40
SUPERFICIE COPERTA VERANDE COMPRESIVA DI MURA	MQ 101.60
SUPERFICIE COPERTA AREA VERDE COMPRESIVA DI MURA	MQ 67.40