



VIA BIASI - FABBRICATO 2 / SCALA B
 PIANO QUINTO: QUADRIVANO INT. 504

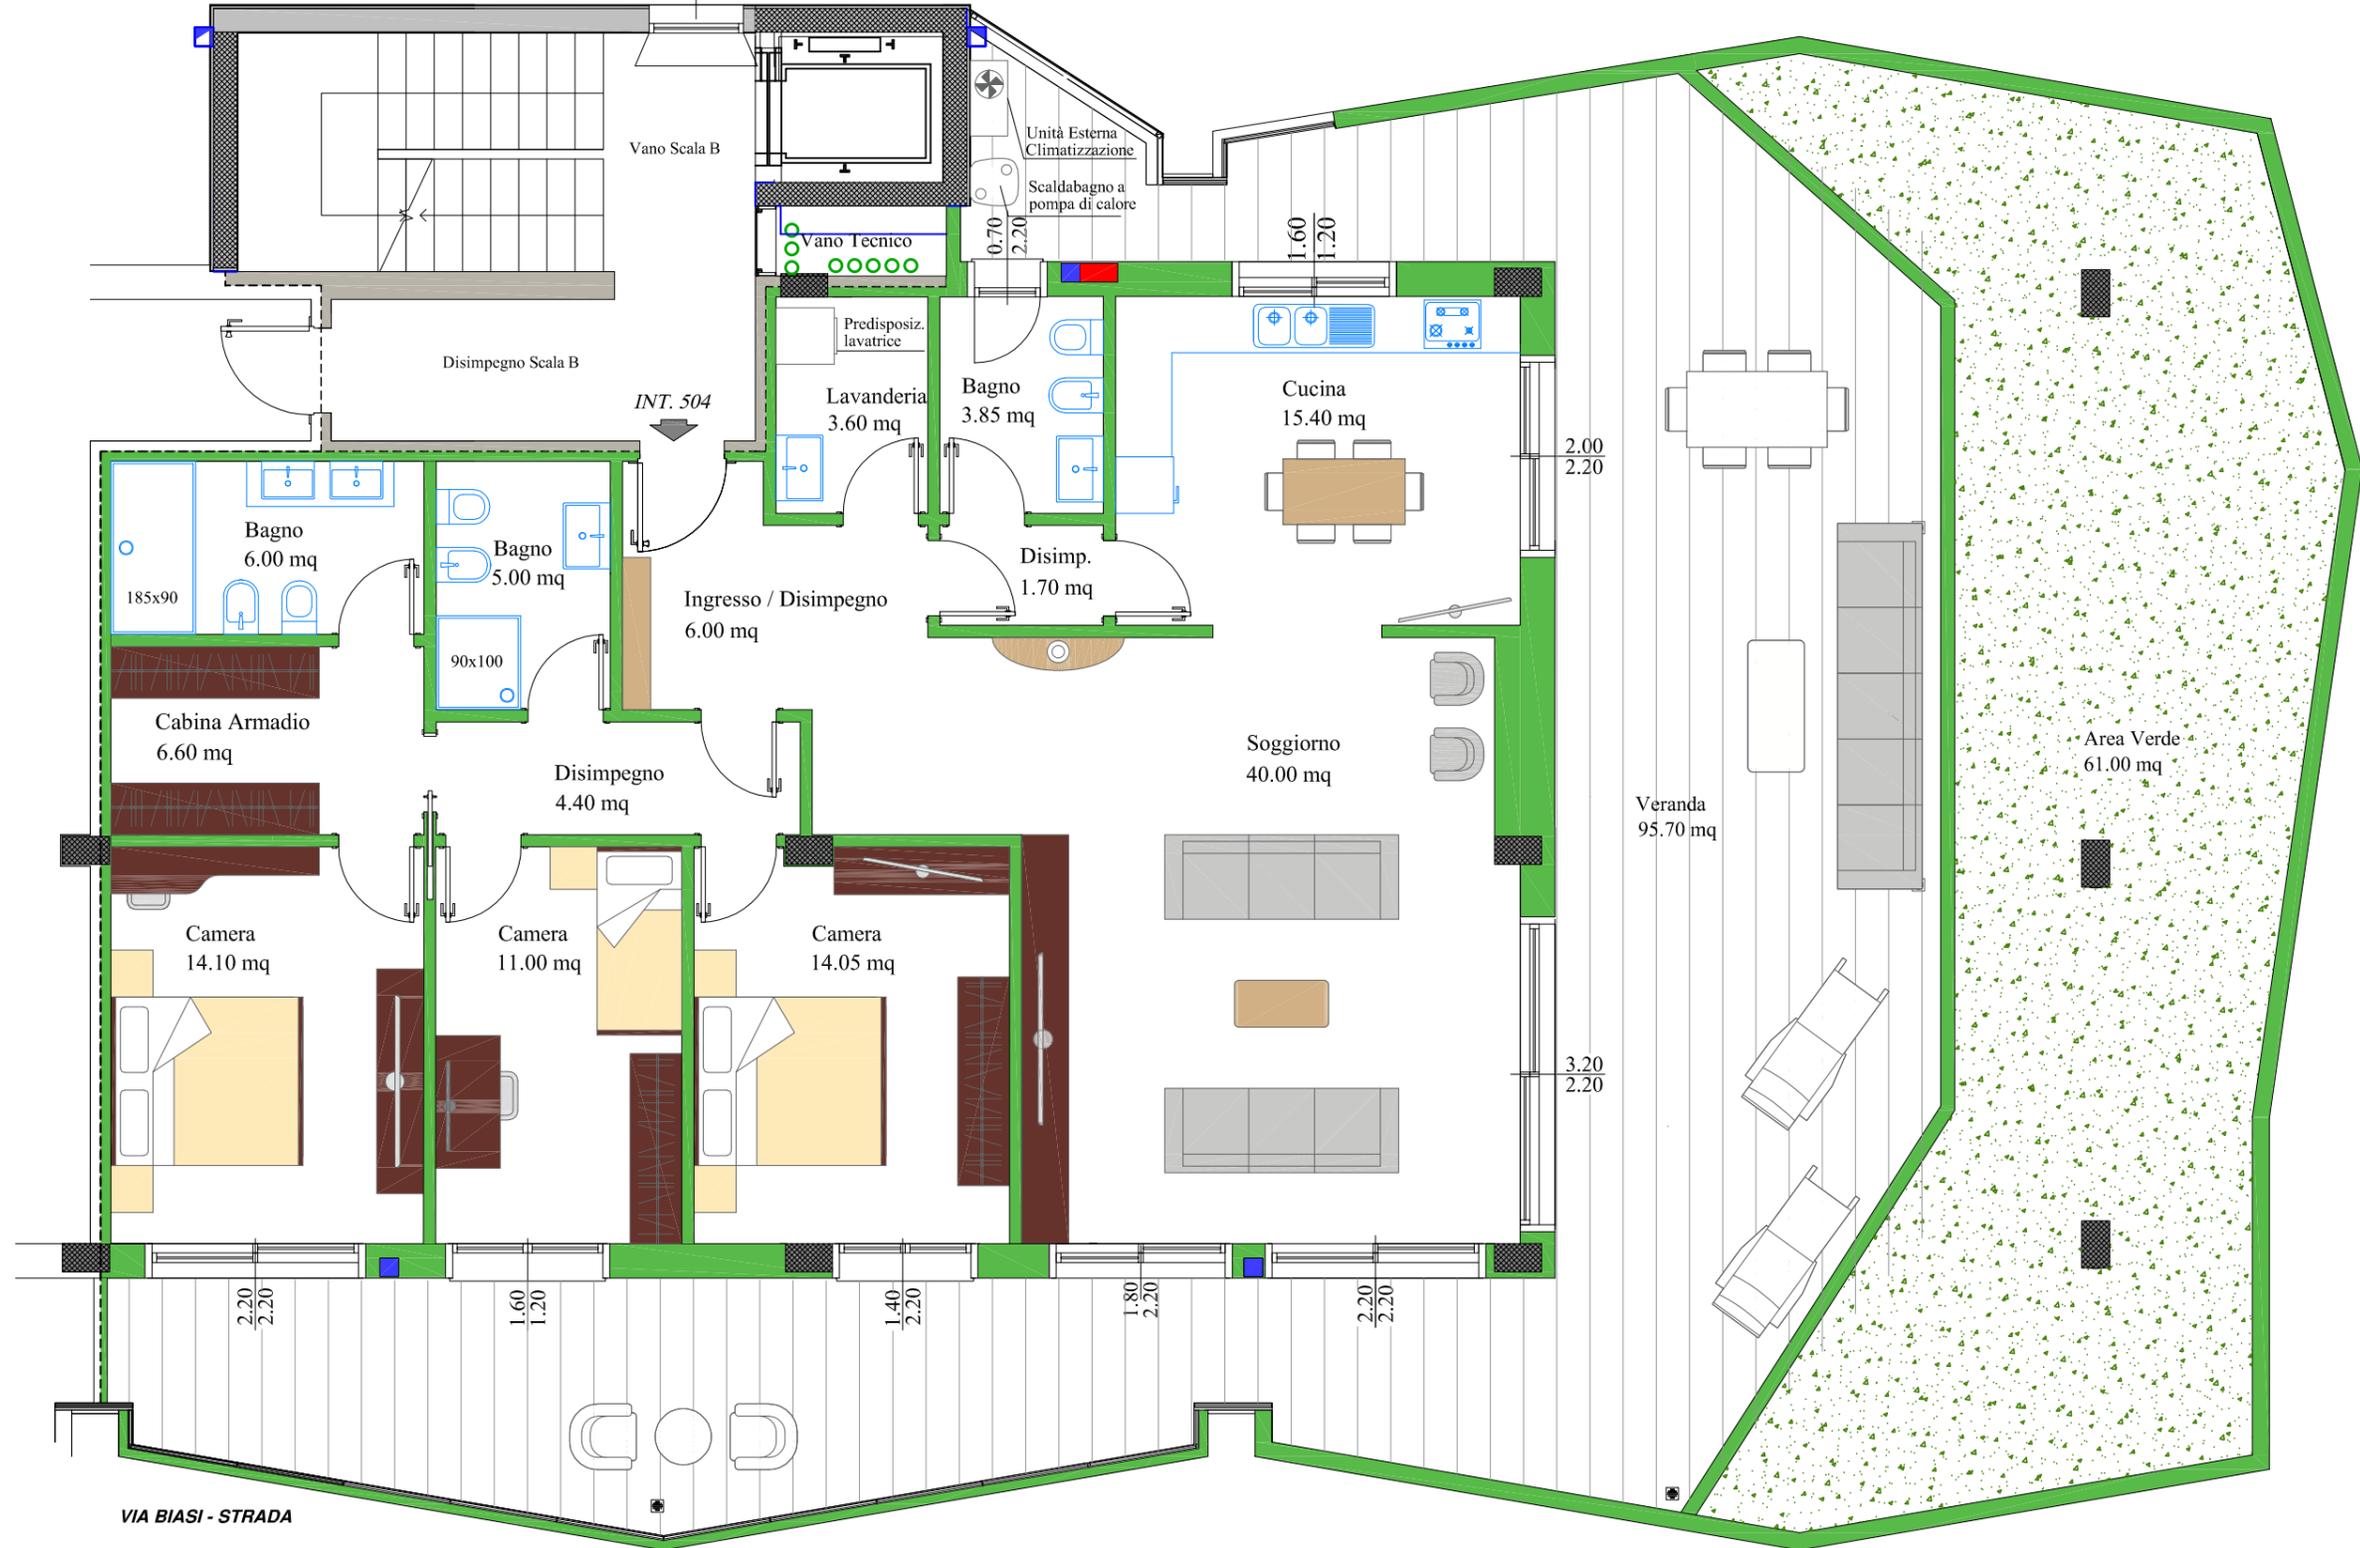

VIA BIASI - STRADA

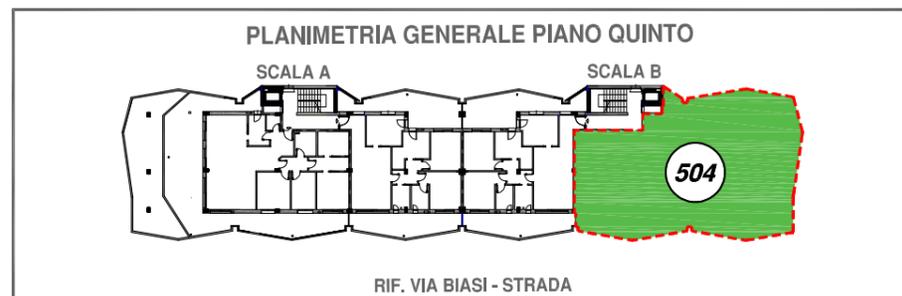

TUTTI GLI ARREDAMENTI SI INTENDONO PURAMENTE
 INDICATIVI E NON COMPRESI NELLA PROPOSTA DI VENDITA

RIEPILOGO SUPERFICI RIF. QUADRIVANO INT. 504 - SCALA B	
SUPERFICIE COMMERCIALE COMPRESSE INCIDENZE CONDOMINIALI	MQ 232.40
SUPERFICIE COPERTA APPARTAMENTO COMPRESIVA DI MURA	MQ 152.60
SUPERFICIE COPERTA VERANDE COMPRESIVA DI MURA	MQ 101.00
SUPERFICIE AREA VERDE COMPRESIVA DI MURA	MQ 67.35