
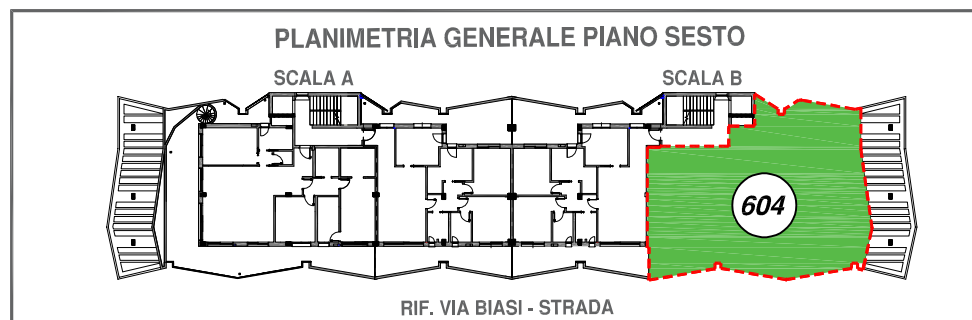


**VIA BIASI - FABBRICATO 2 / SCALA B**  
**PIANO SESTO: QUADRIVANO INT. 604**

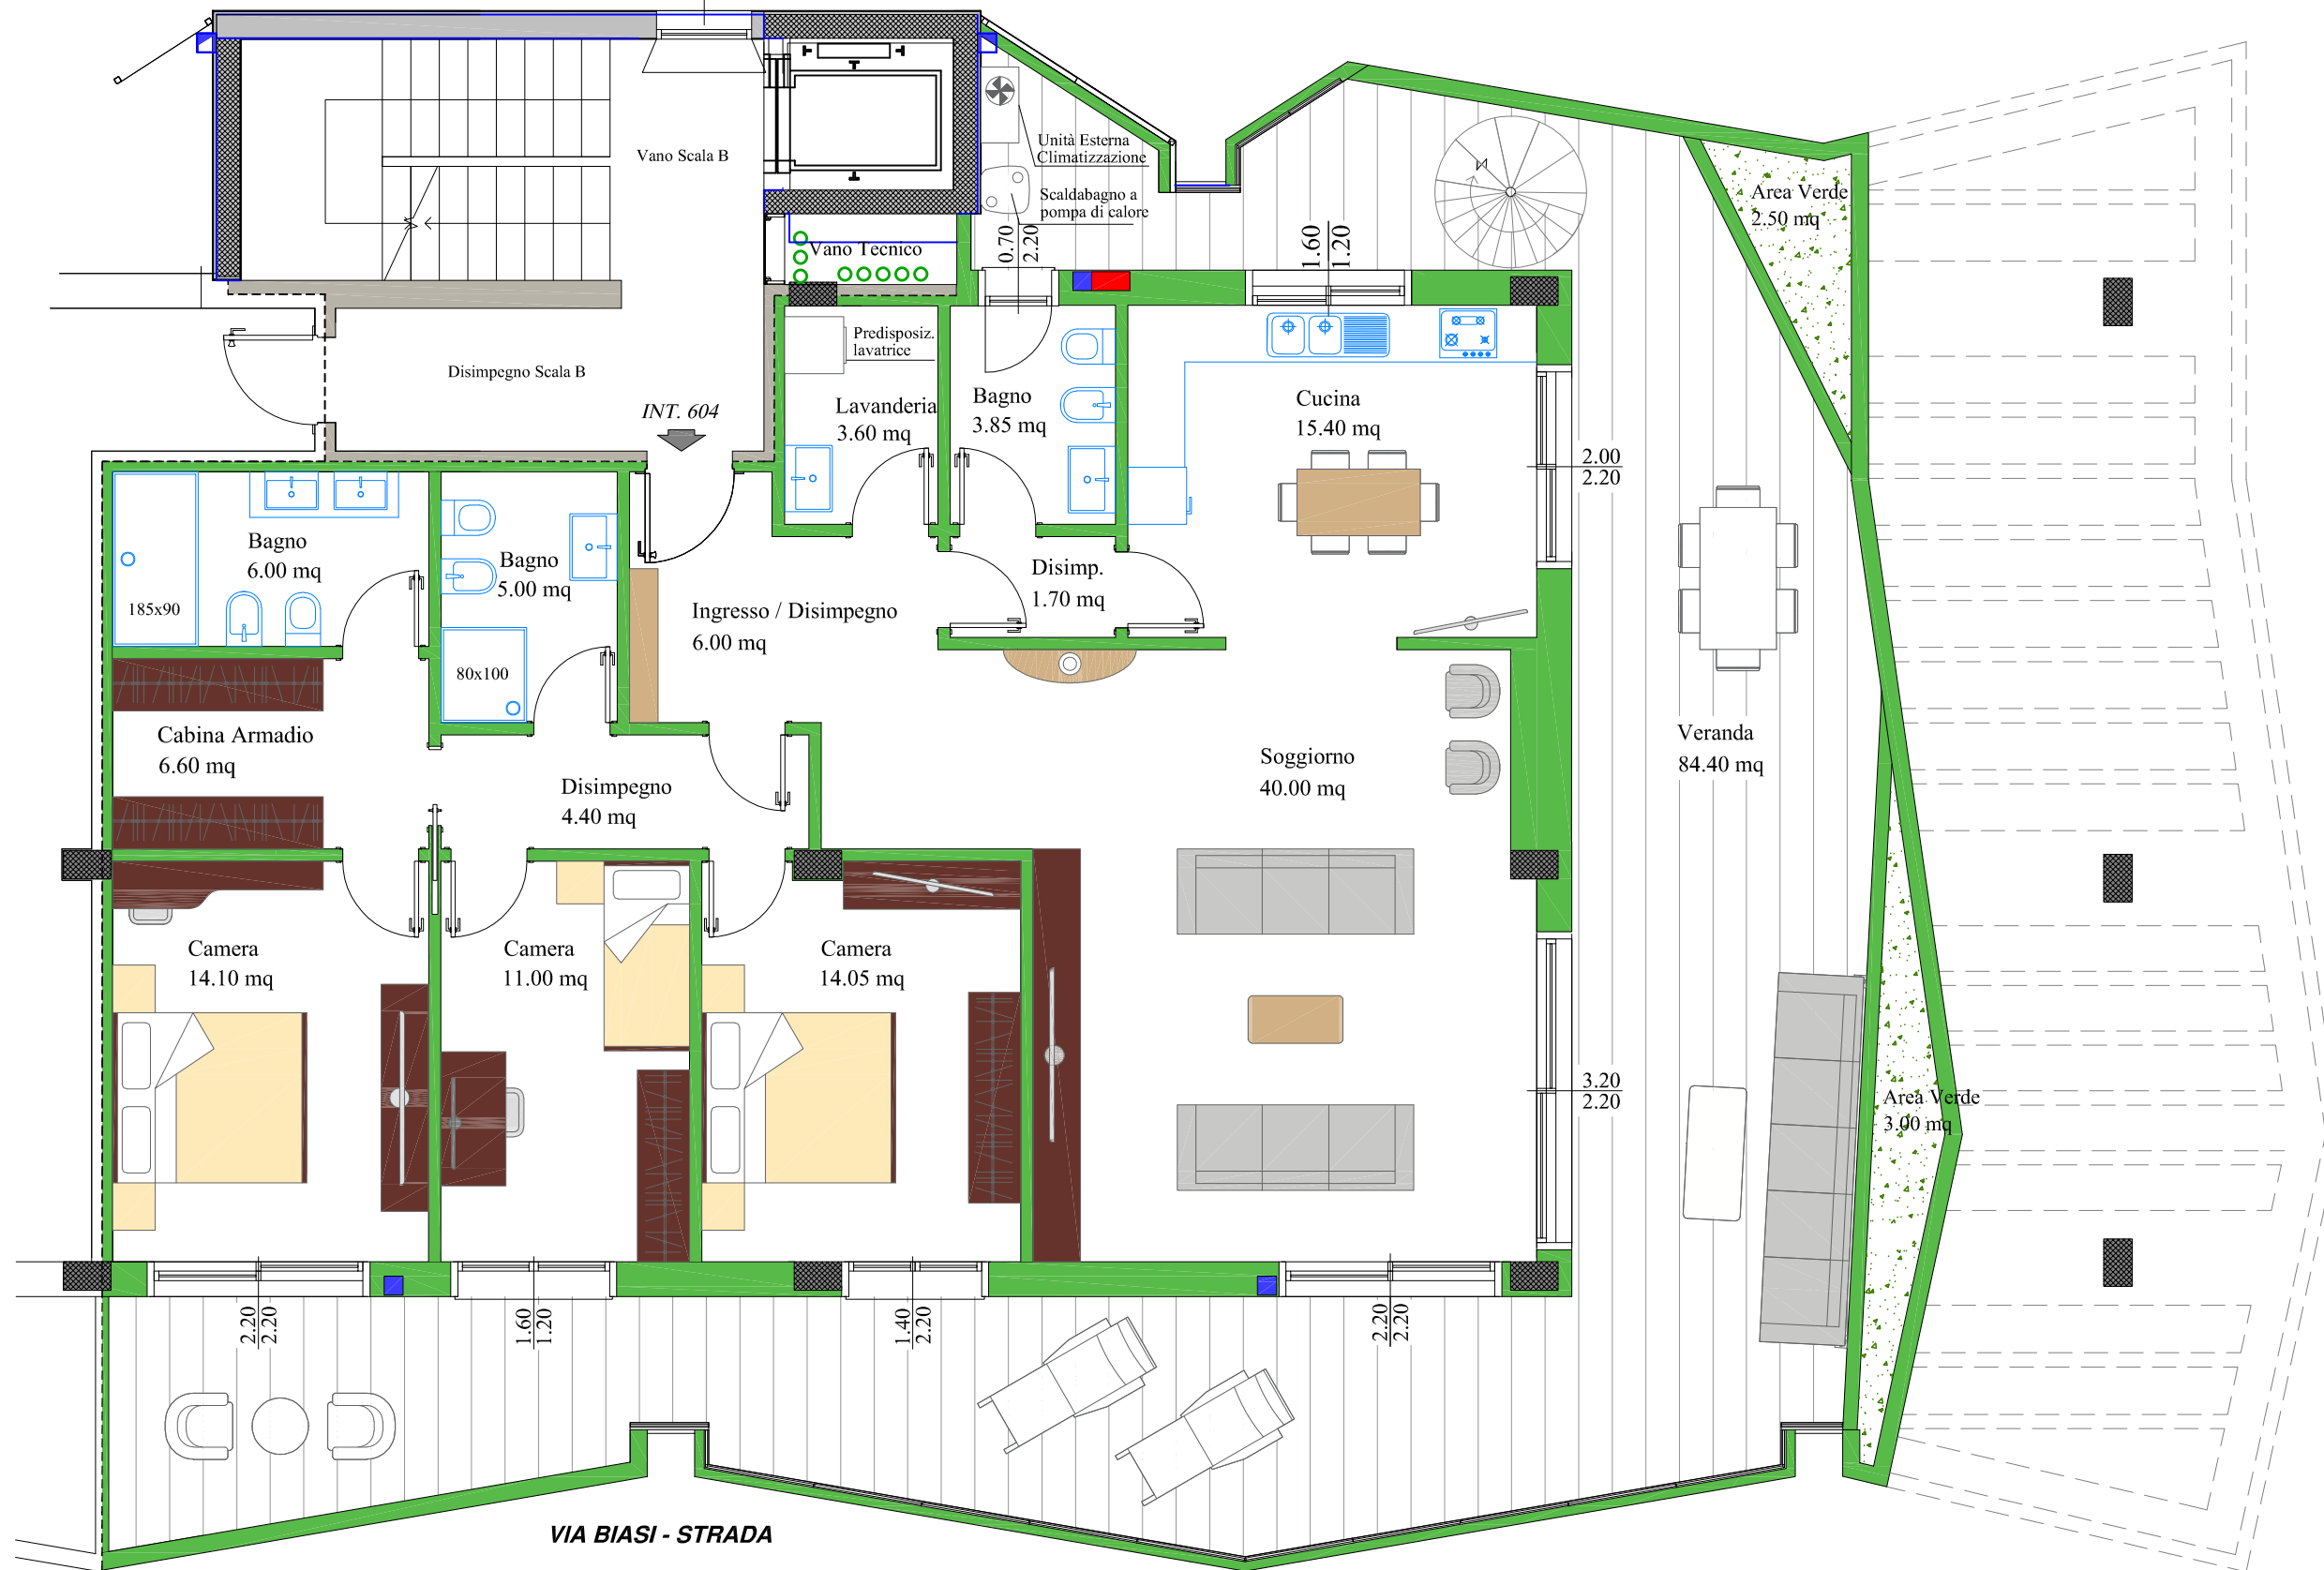

TUTTI GLI ARREDAMENTI SI INTENDONO PURAMENTE  
 INDICATIVI E NON COMPRESI NELLA PROPOSTA DI VENDITA

<b>RIEPILOGO SUPERFICI</b>	
<b>RIF. QUADRIVANO INT. 604 - SCALA B</b>	
SUPERFICIE COMMERCIALE COMPRESA INCIDENZE CONDOMINIALI	<b>MQ 292.00</b>
SUPERFICIE COPERTA APPARTAMENTO COMPRESIVA DI MURA	<b>MQ 152.60</b>
SUPERFICIE COPERTA VERANDE COMPRESIVA DI MURA	<b>MQ 91.00</b>
SUPERFICIE AREA VERDE COMPRESIVA DI MURA	<b>MQ 9.00</b>
SUPERFICIE COPERTA TERRAZZA COMPRESIVA DI MURA	<b>MQ 270.00</b>