


VIA BIASI - FABBRICATO 2 - SCALA B

PLANIMETRIA GENERALE P.5°

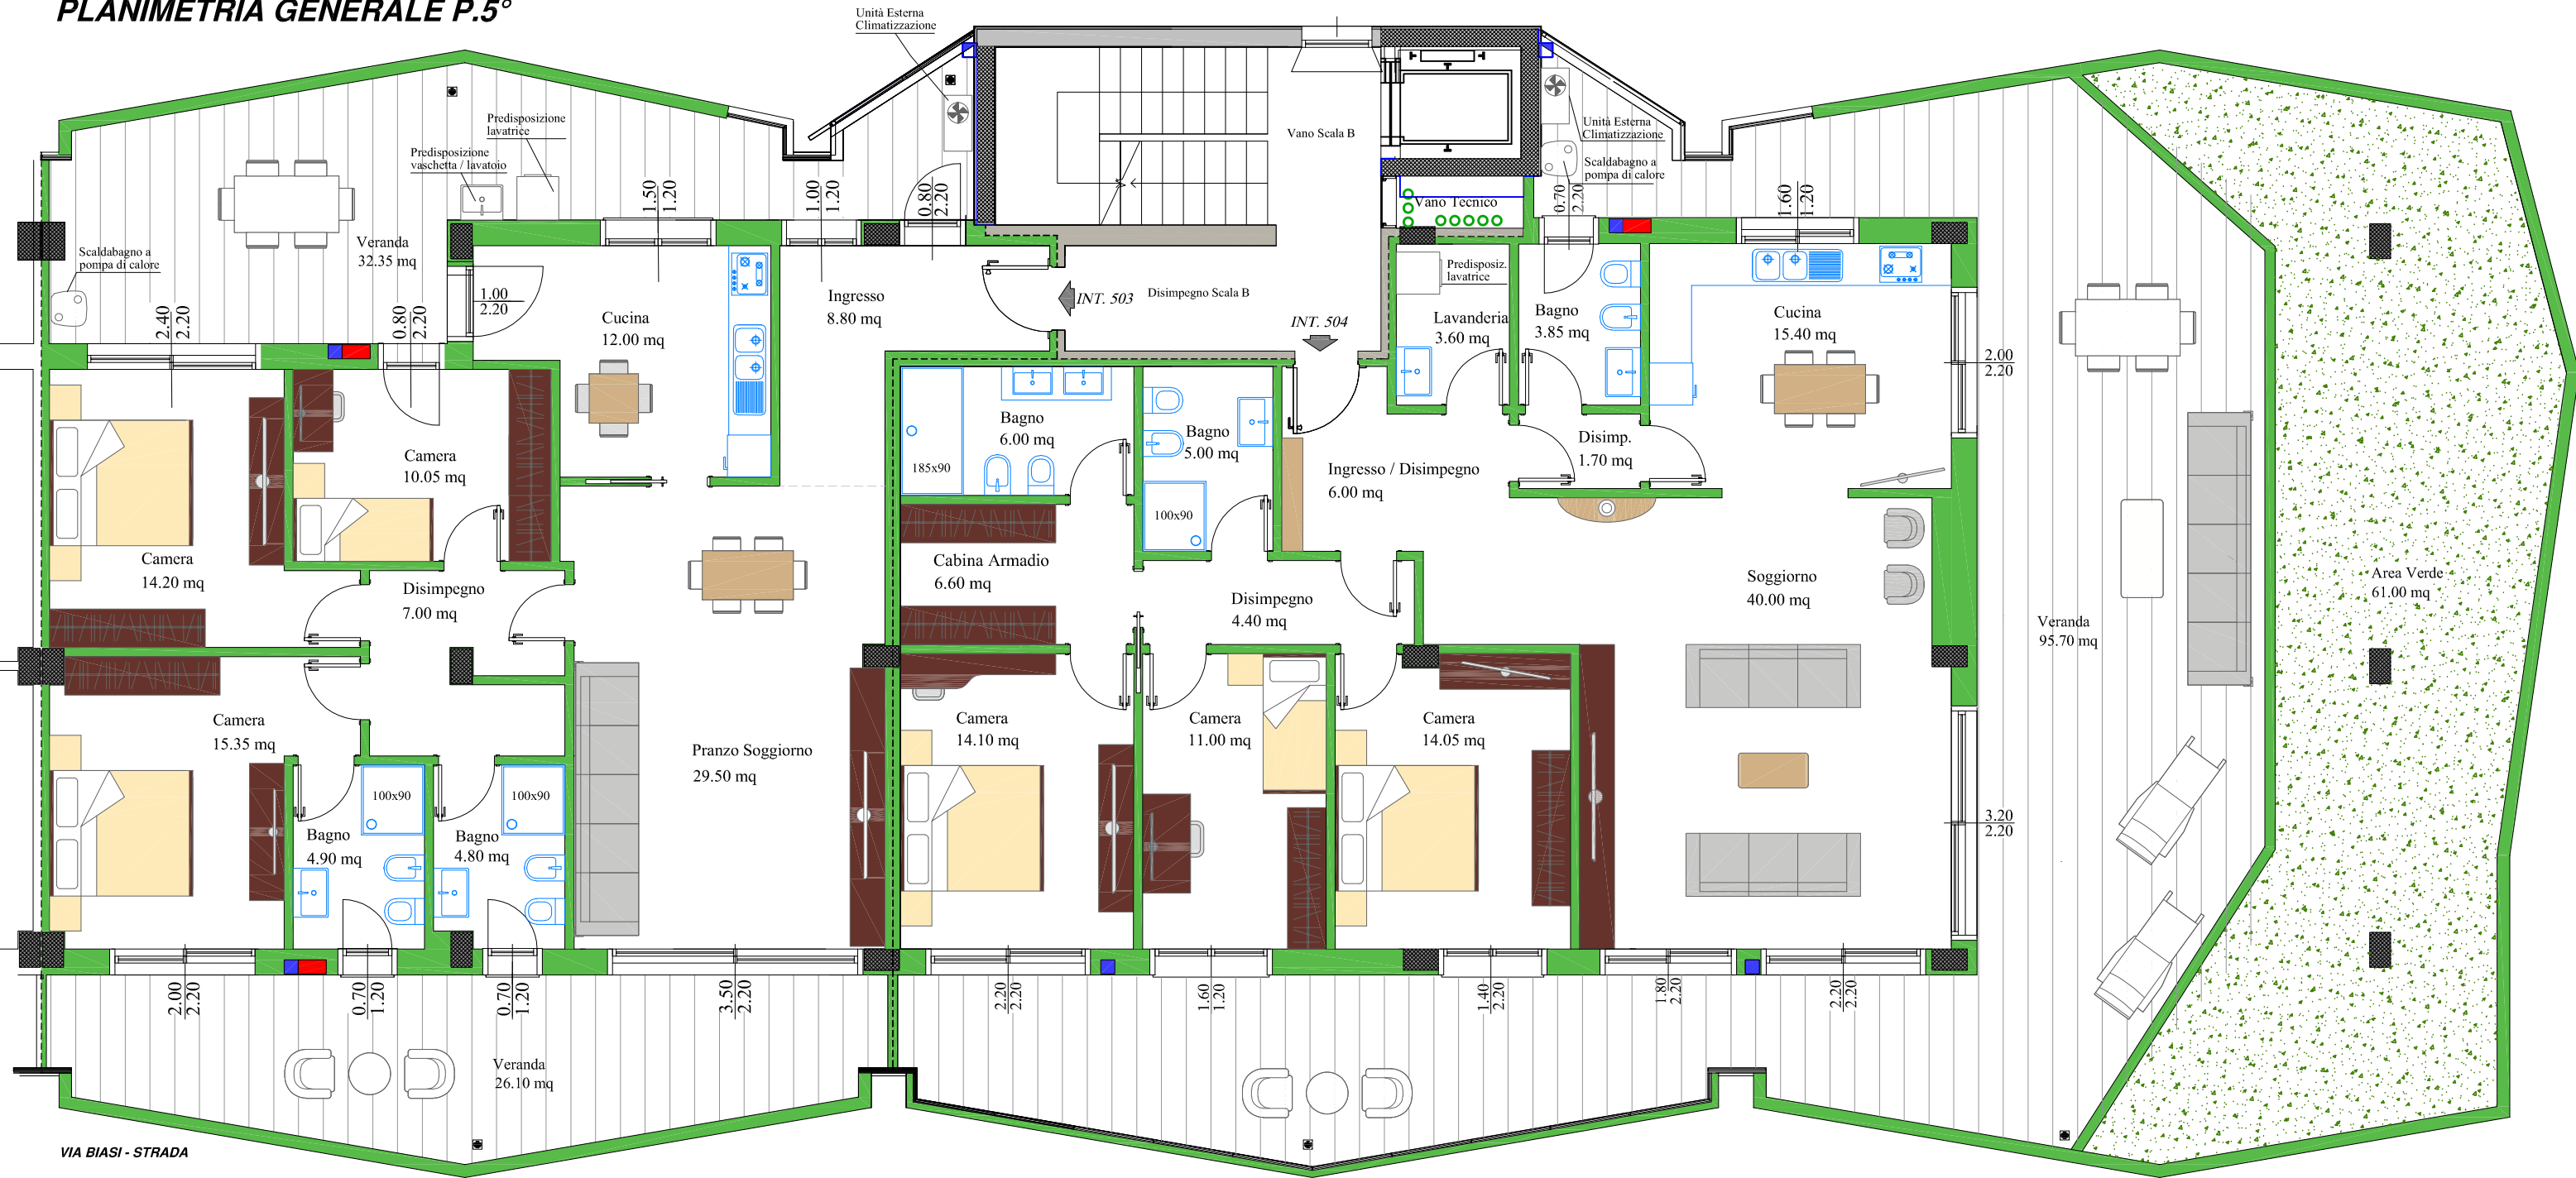

VIA BIASI - STRADA

RIEPILOGO SUPERFICI RIF. QUADRIVANO INT. 503 - SCALA B	
SUPERFICIE COMMERCIALE COMPRESA INCIDENZE CONDOMINIALI	MQ 166.90
SUPERFICIE COPERTA APPARTAMENTO COMPRESIVA DI MURA	MQ 125.20
SUPERFICIE COPERTA VERANDE COMPRESIVA DI MURA	MQ 64.00

RIEPILOGO SUPERFICI RIF. QUADRIVANO INT. 504 - SCALA B	
SUPERFICIE COMMERCIALE COMPRESA INCIDENZE CONDOMINIALI	MQ 232.40
SUPERFICIE COPERTA APPARTAMENTO COMPRESIVA DI MURA	MQ 152.60
SUPERFICIE COPERTA VERANDE COMPRESIVA DI MURA	MQ 101.00
SUPERFICIE AREA VERDE COMPRESIVA DI MURA	MQ 67.35