


VIA BIASI - FABBRICATO 2 - SCALA B
PLANIMETRIA GENERALE P.3°

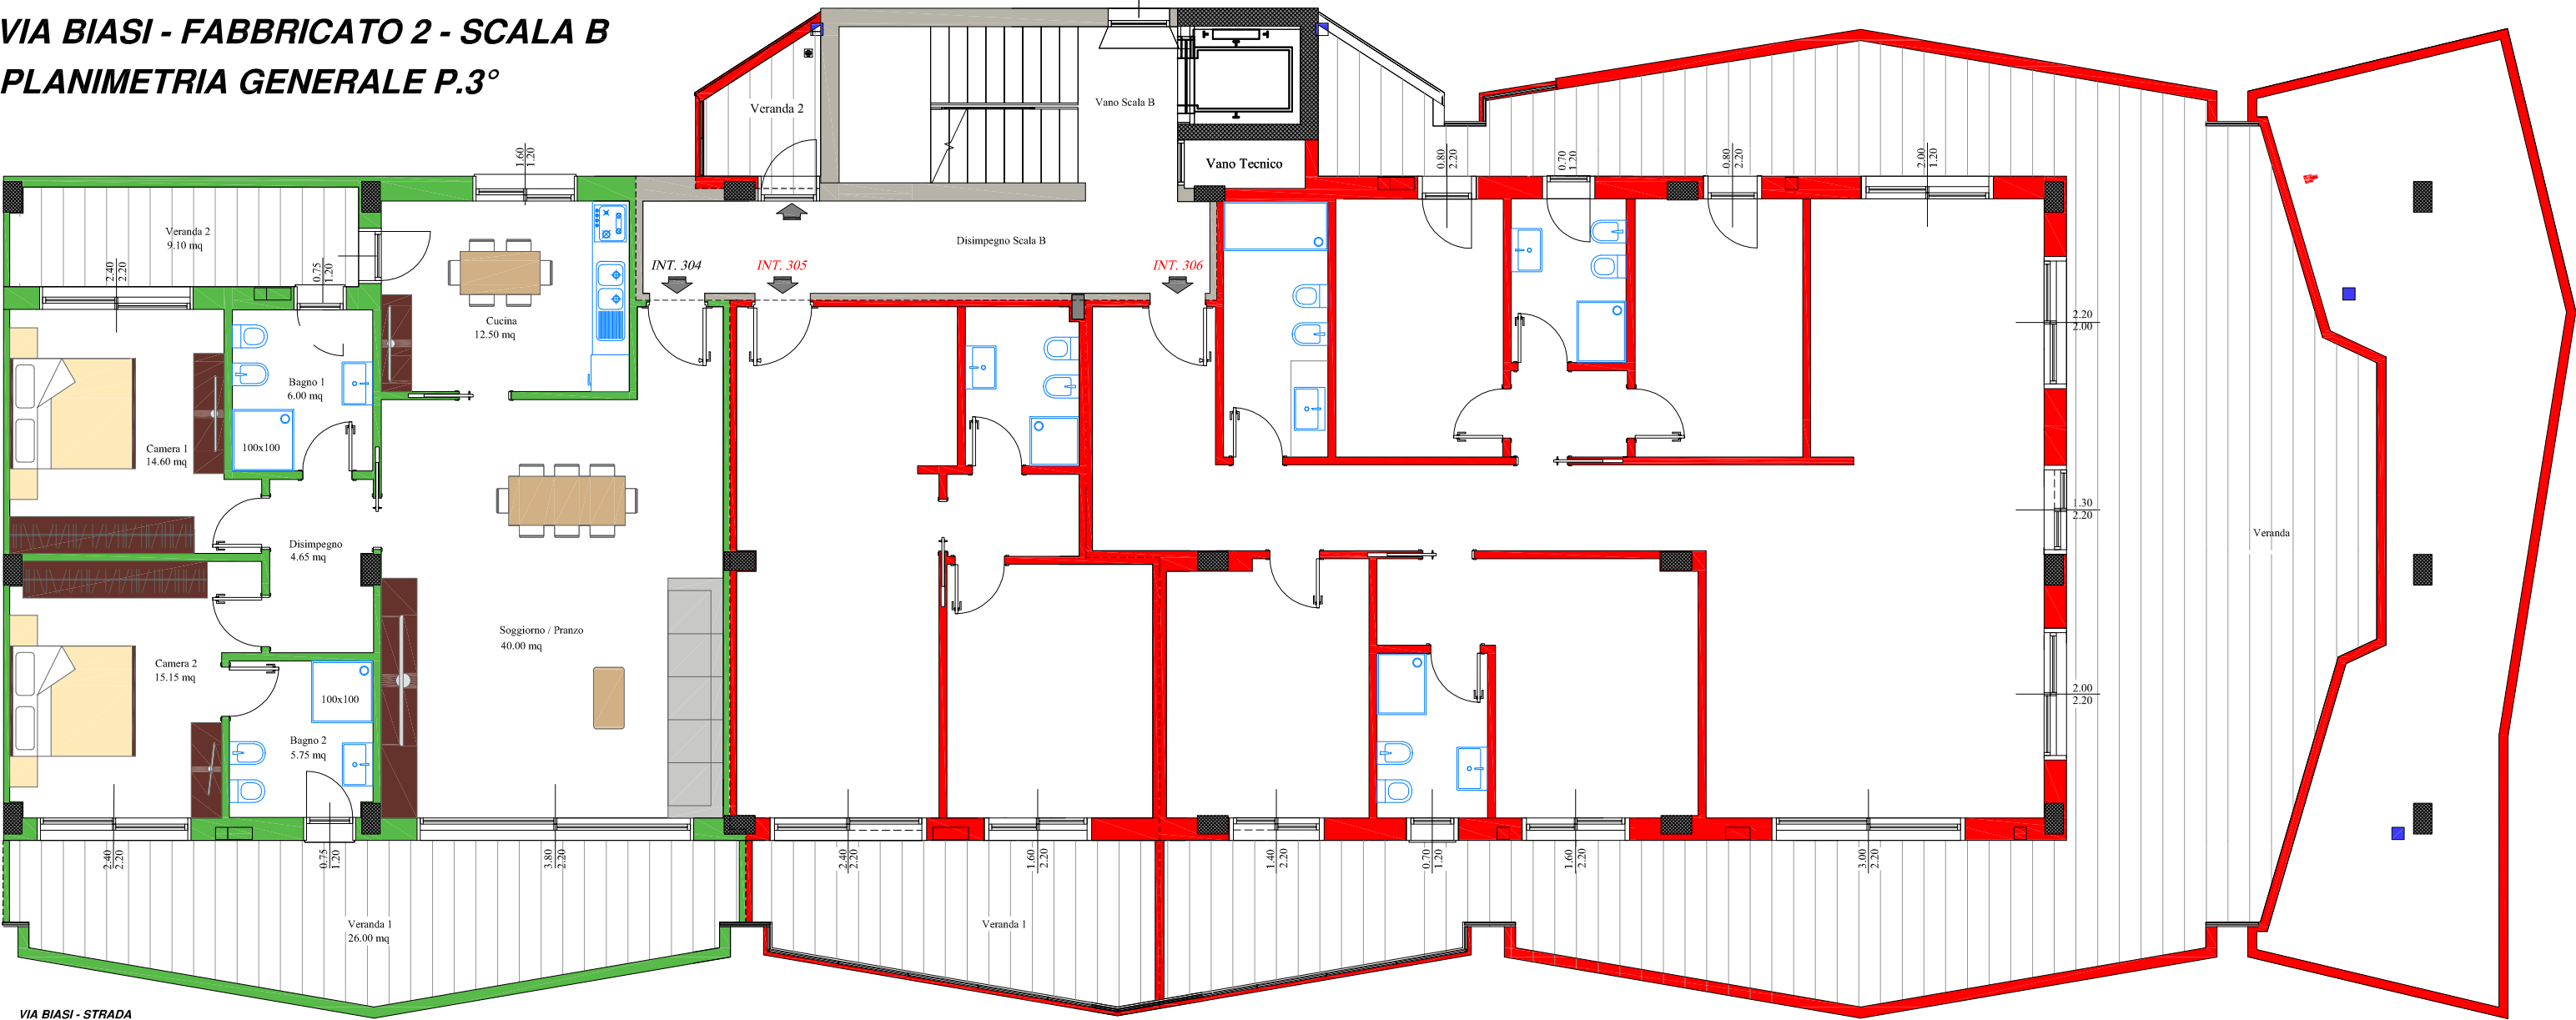

VIA BIASI - STRADA

RIEPILOGO SUPERFICI RIF. TRIVANO INT. 304 - SCALA B	
SUPERFICIE COMMERCIALE COMPRESSE INCIDENZE CONDOMINIALI	MQ 145.67
SUPERFICIE COPERTA APPARTAMENTO COMPENSIVA DI MURA	MQ 114.40
SUPERFICIE COPERTA VERANDE COMPENSIVA DI MURA	MQ 38.90