


VIA BIASI - FABBRICATO 2 - SCALA B

PLANIMETRIA GENERALE P.4°

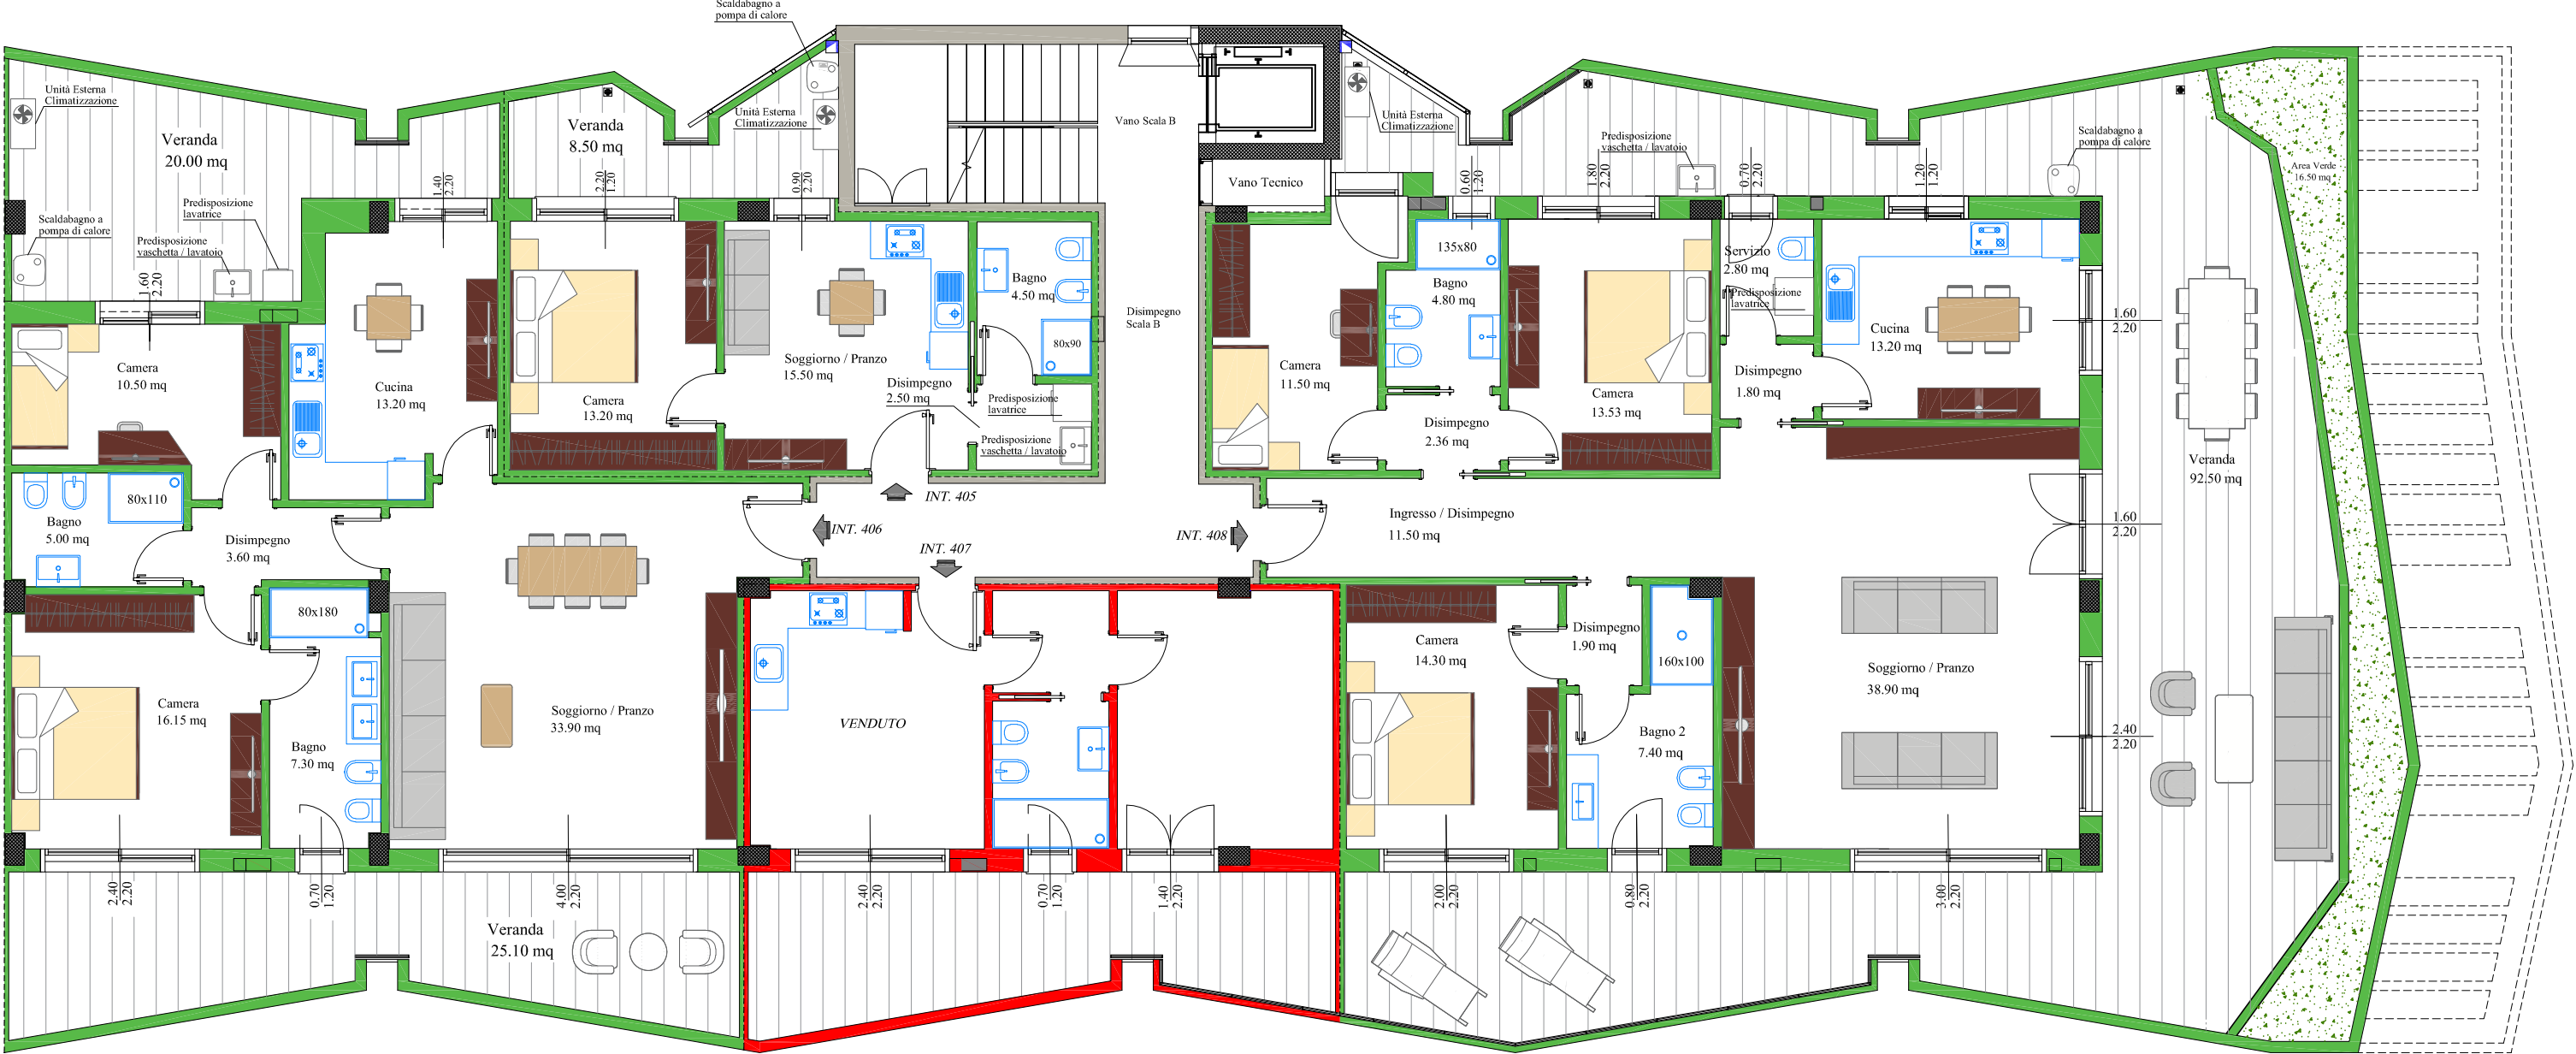

VIA BIASI - STRADA

RIEPILOGO SUPERFICI RIF. BIVANO INT. 405 - SCALA B	
SUPERFICIE COMMERCIALE COMPRESSE INCIDENZE CONDOMINIALI	MQ 51.32
SUPERFICIE COPERTA APPARTAMENTO COMPRESIVA DI MURA	MQ 41.60
SUPERFICIE COPERTA VERANDE COMPRESIVA DI MURA	MQ 9.80

RIEPILOGO SUPERFICI RIF. TRIVANO INT. 406 - SCALA B	
SUPERFICIE COMMERCIALE COMPRESSE INCIDENZE CONDOMINIALI	MQ 139.10
SUPERFICIE COPERTA APPARTAMENTO COMPRESIVA DI MURA	MQ 104.55
SUPERFICIE COPERTA VERANDE COMPRESIVA DI MURA	MQ 50.00

RIEPILOGO SUPERFICI RIF. QUADRIVANO INT. 408 - SCALA B	
SUPERFICIE COMMERCIALE COMPRESSE INCIDENZE CONDOMINIALI	MQ 208.61
SUPERFICIE COPERTA APPARTAMENTO COMPRESIVA DI MURA	MQ 142.50
SUPERFICIE COPERTA VERANDE COMPRESIVA DI MURA	MQ 101.00
SUPERFICIE COPERTA AREA VERDE COMPRESIVA DI MURA	MQ 19.50