


VIA BOSCO CAPPUCCIO - PLANIMETRIA GENERALE PIANO INTERRATO - 1:100  
DEPOSITO PERTINENZA LOCALE COMMERCIALE

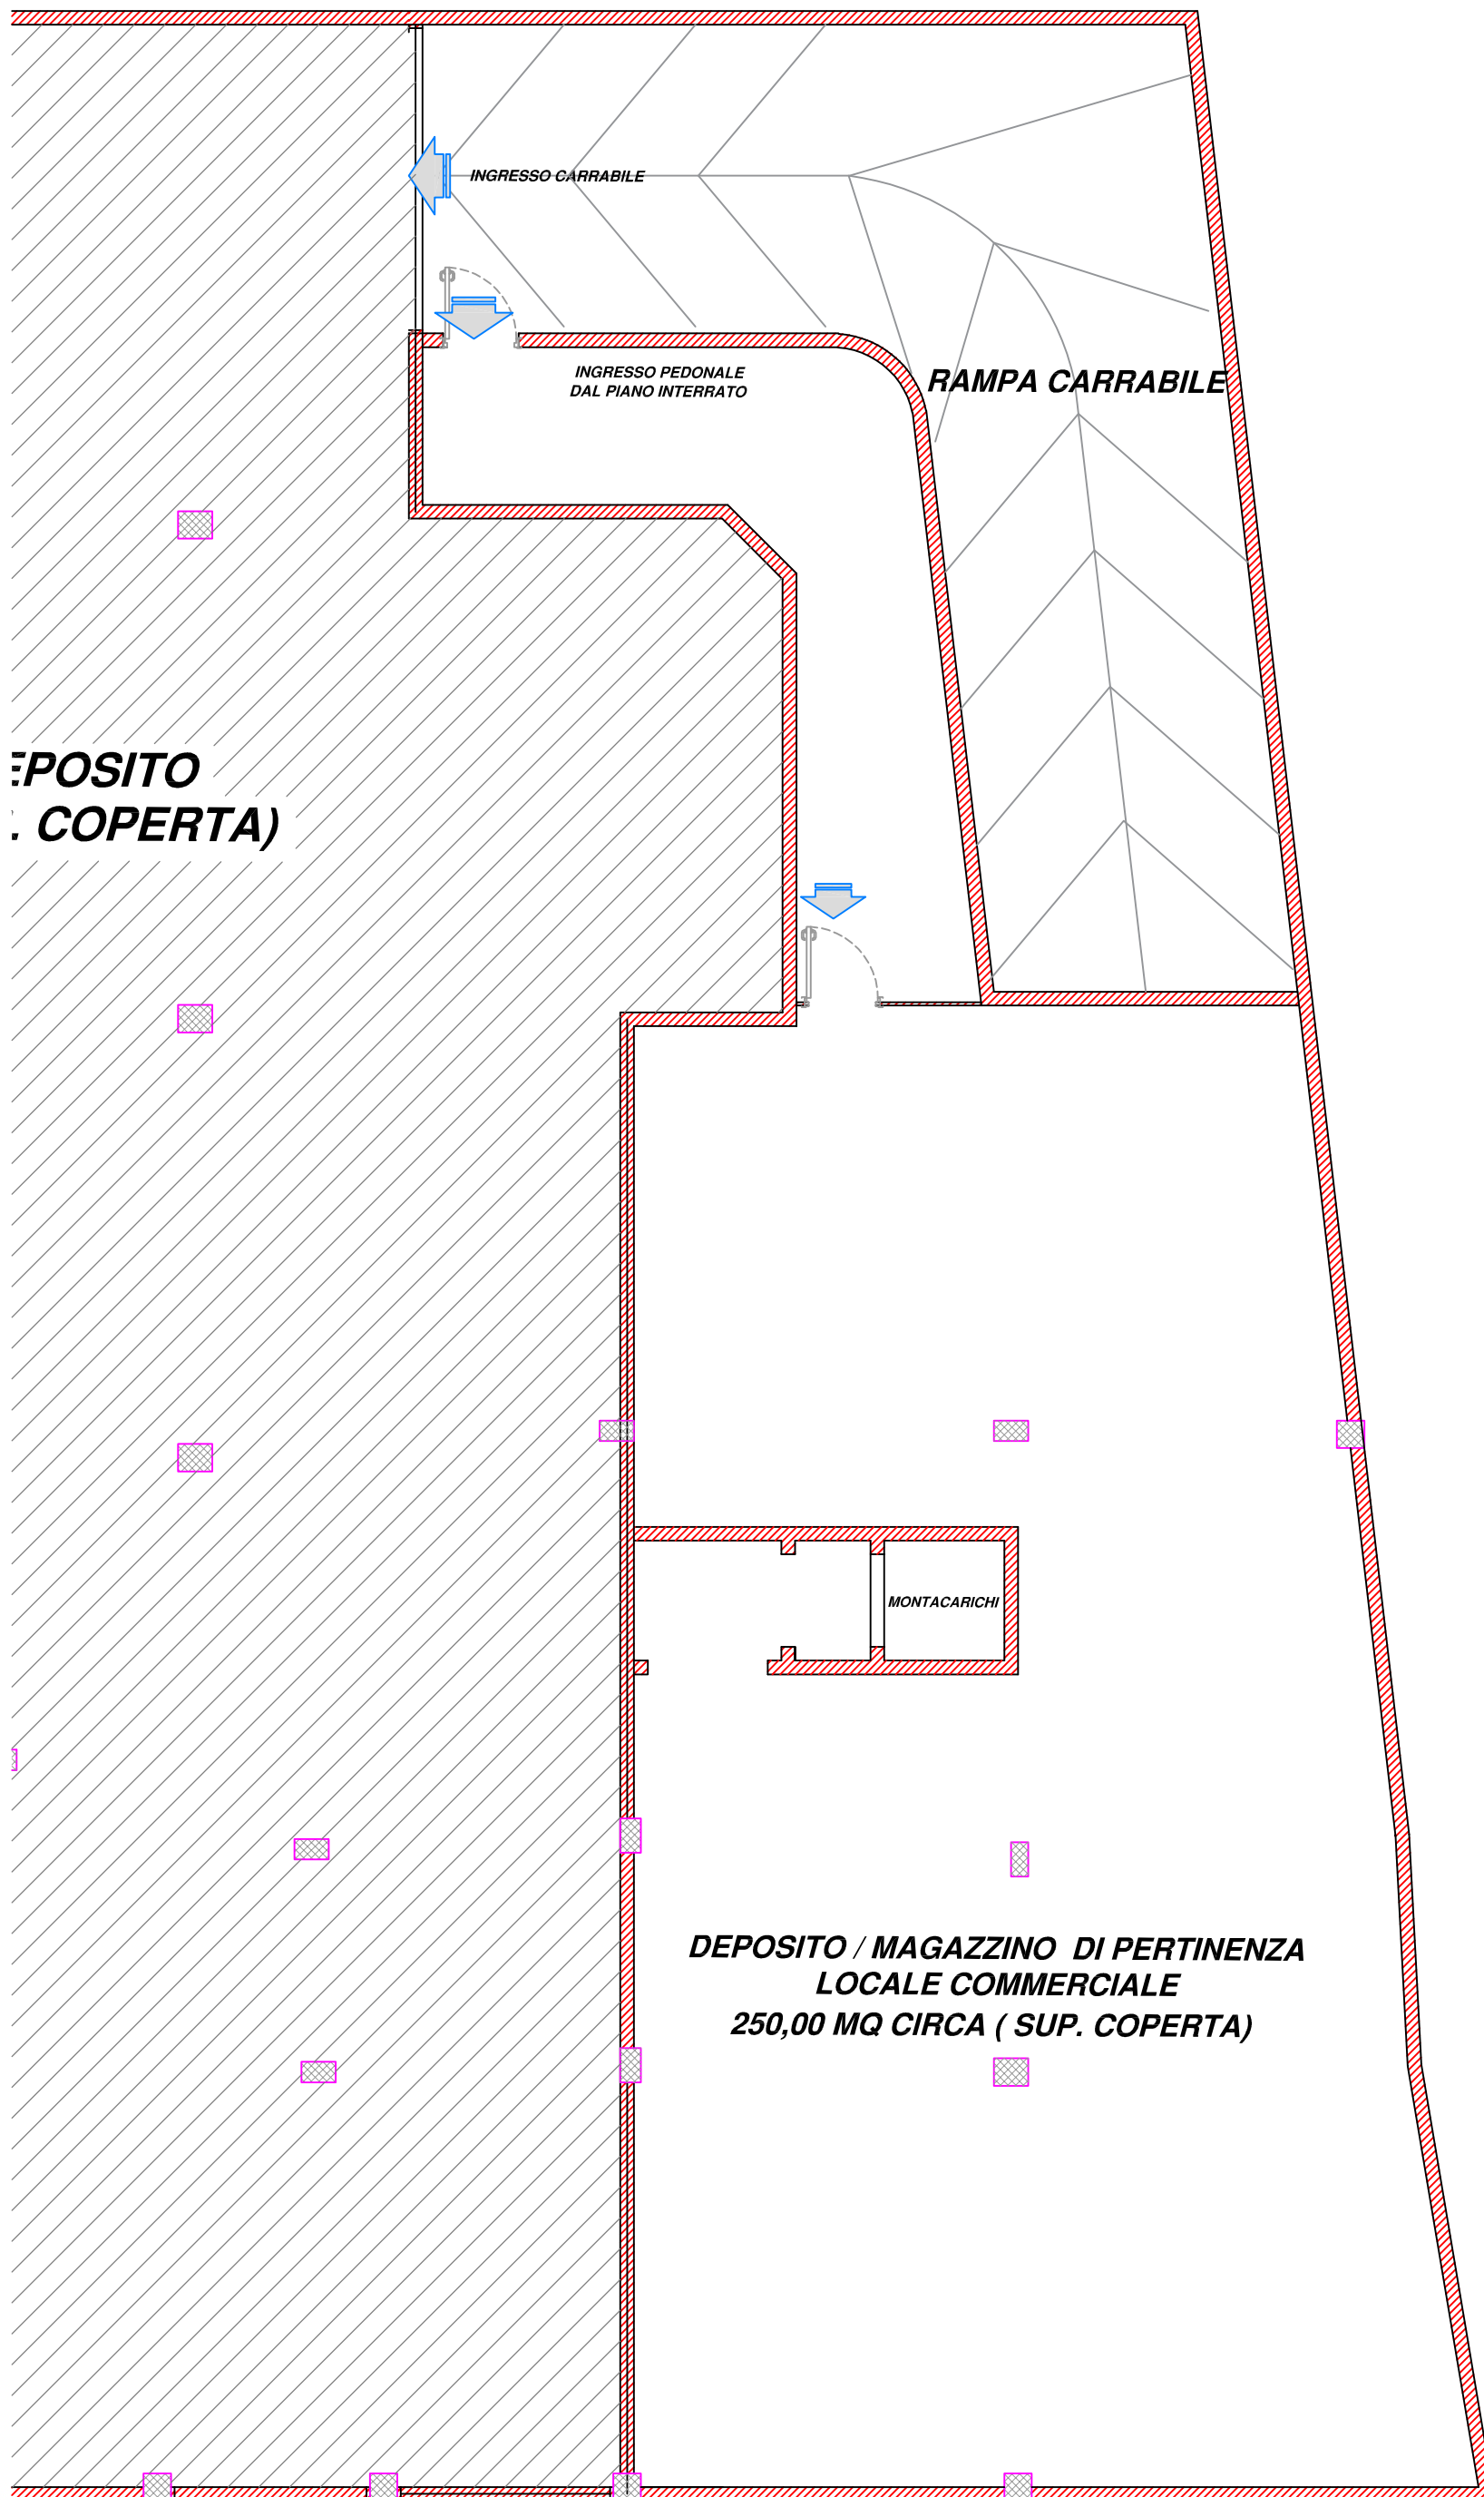

DEPOSITO  
(COPERTA)

INGRESSO CARRABILE

INGRESSO PEDONALE  
DAL PIANO INTERRATO

RAMPA CARRABILE

MONTACARICHI

DEPOSITO / MAGAZZINO DI PERTINENZA  
LOCALE COMMERCIALE  
250,00 MQ CIRCA ( SUP. COPERTA)