


LOCALE COMMERCIALE CAGLIARI - VIA BOSCO CAPPuccio, 43

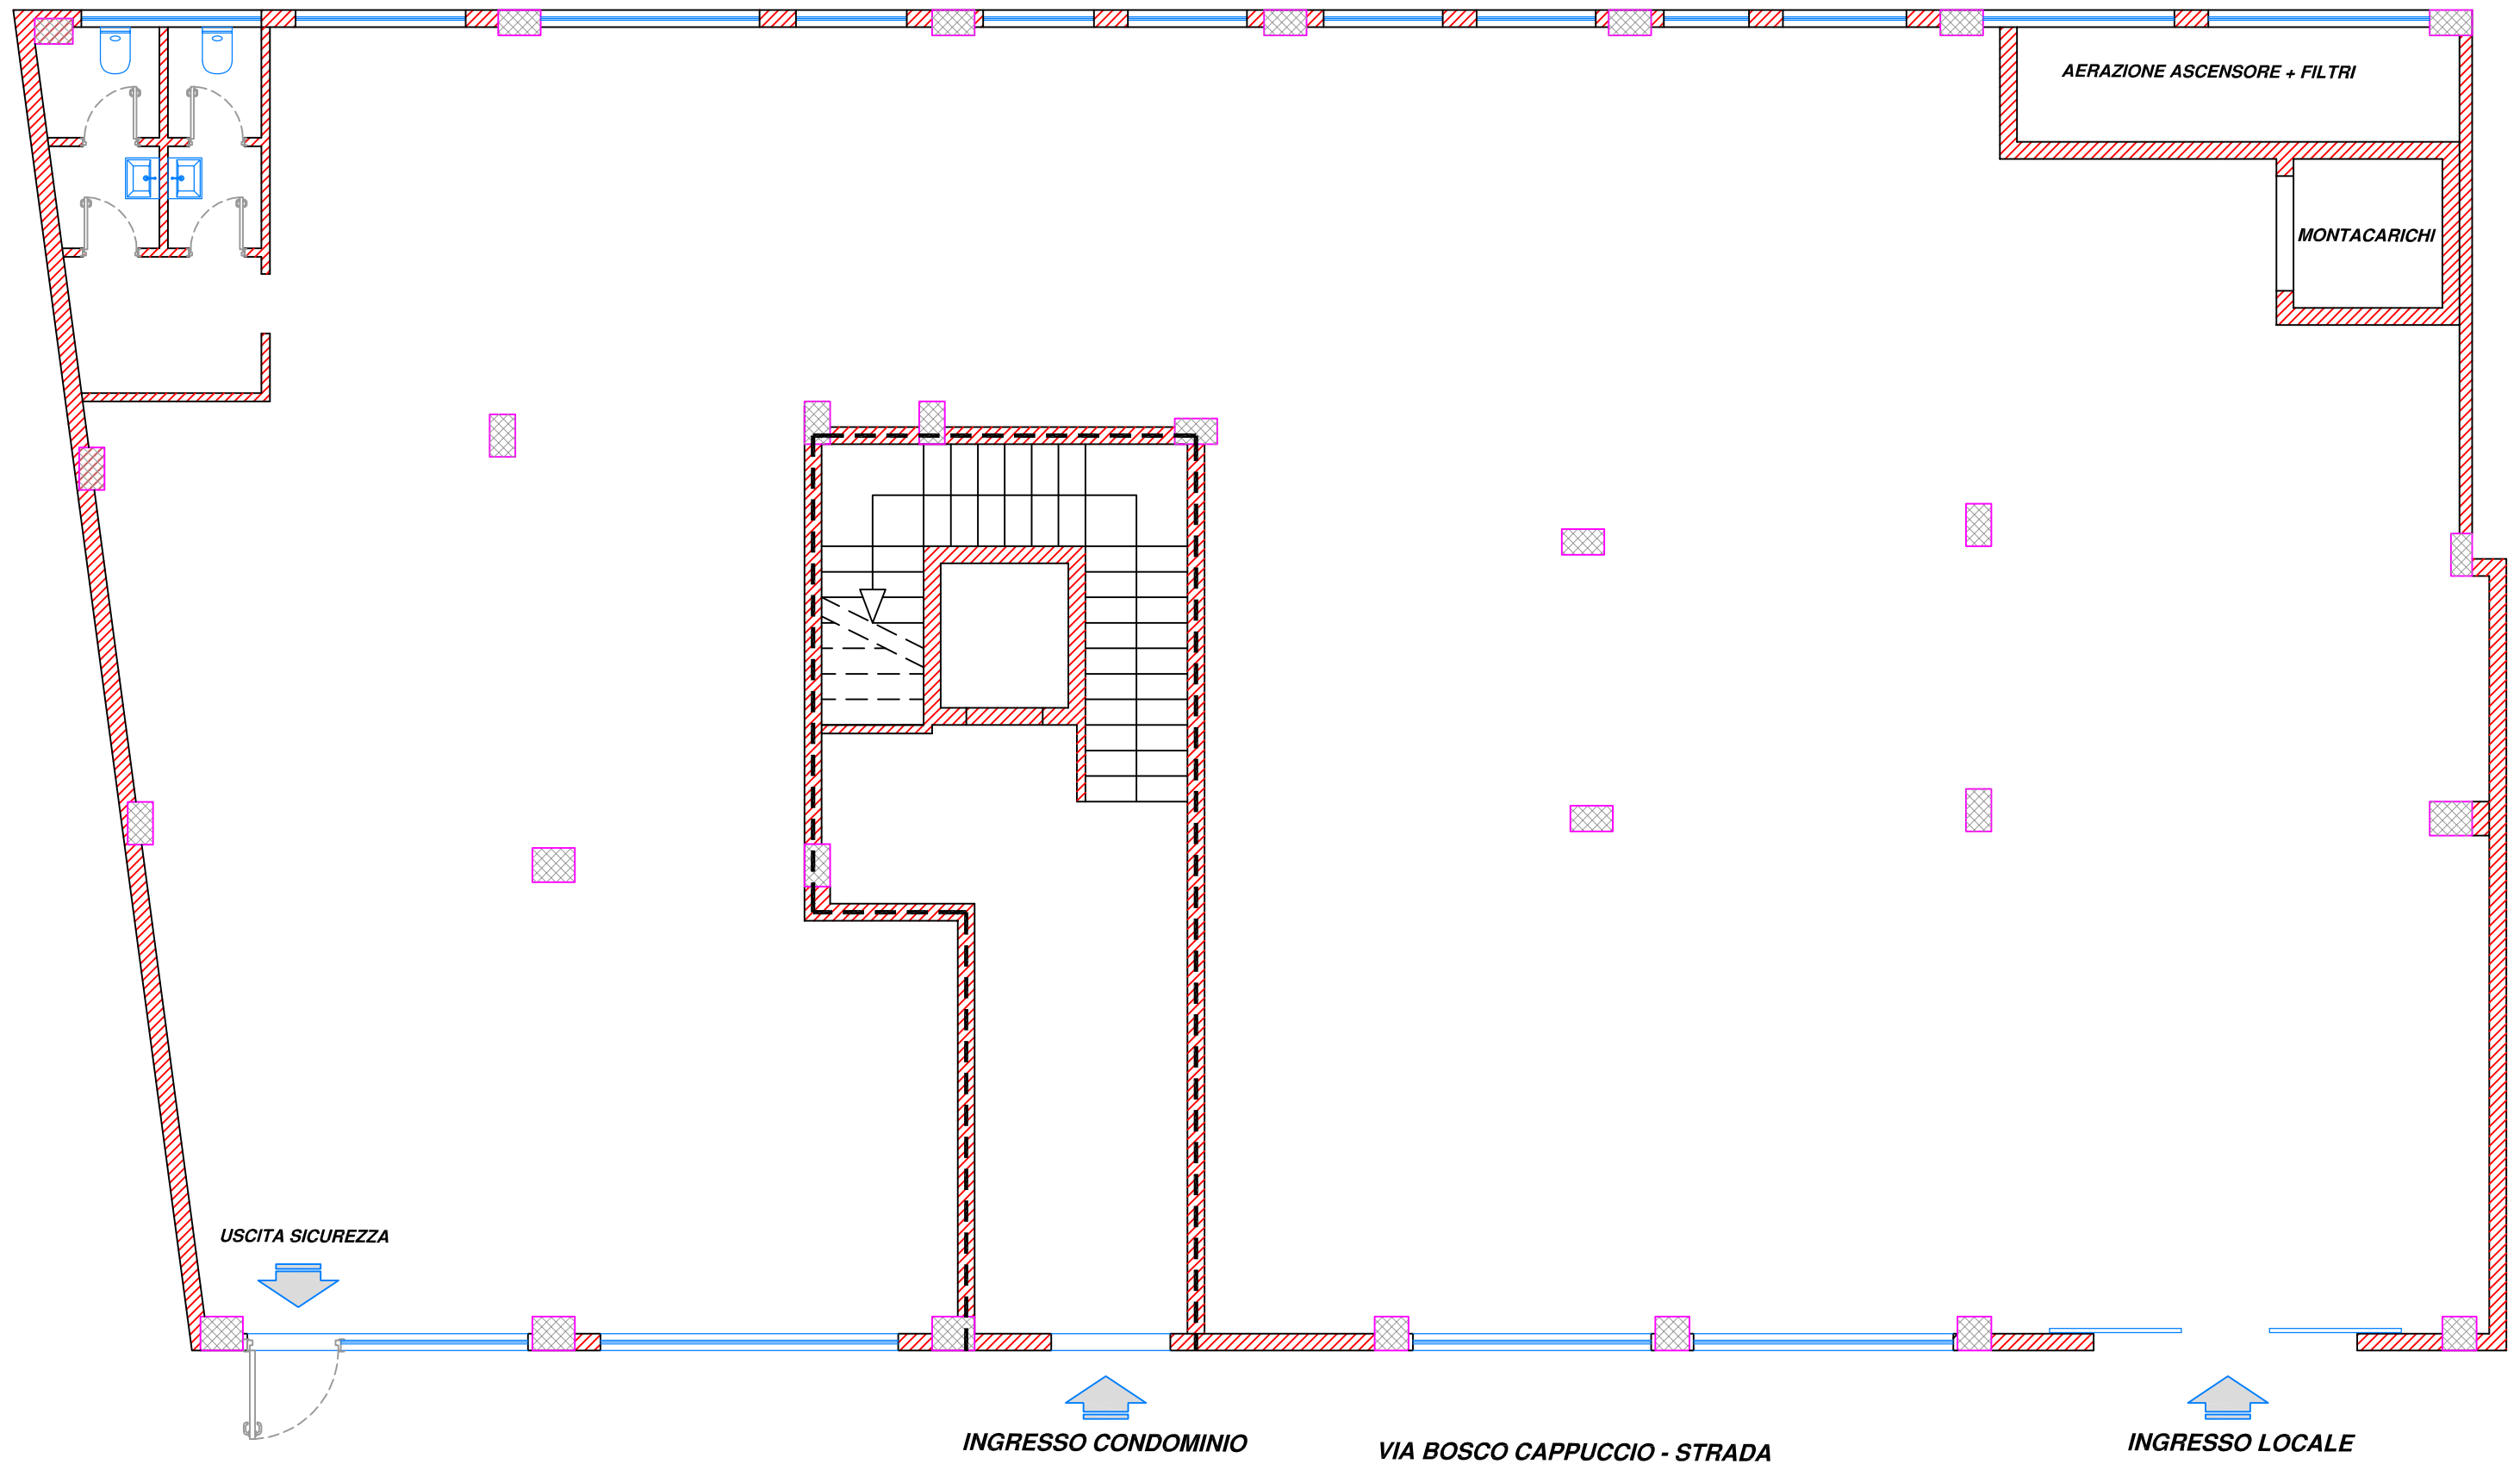

SUPERFICI COPERTE		
LOCALE COMMERCIALE		
LOCALE P.T.	mq	403.00
DEPOSITO P/S	mq	270.00