


SUPERFICI	
LOCALE ARTIGIANALE / UFFICIO	
SUP. COPERTA	mq 129.00

VIALE ELMAS ANG. VIA DOLCETTA
LOCALE ARTIGIANALE / UFFICIO - PIANO PRIMO - SCALA 1:100

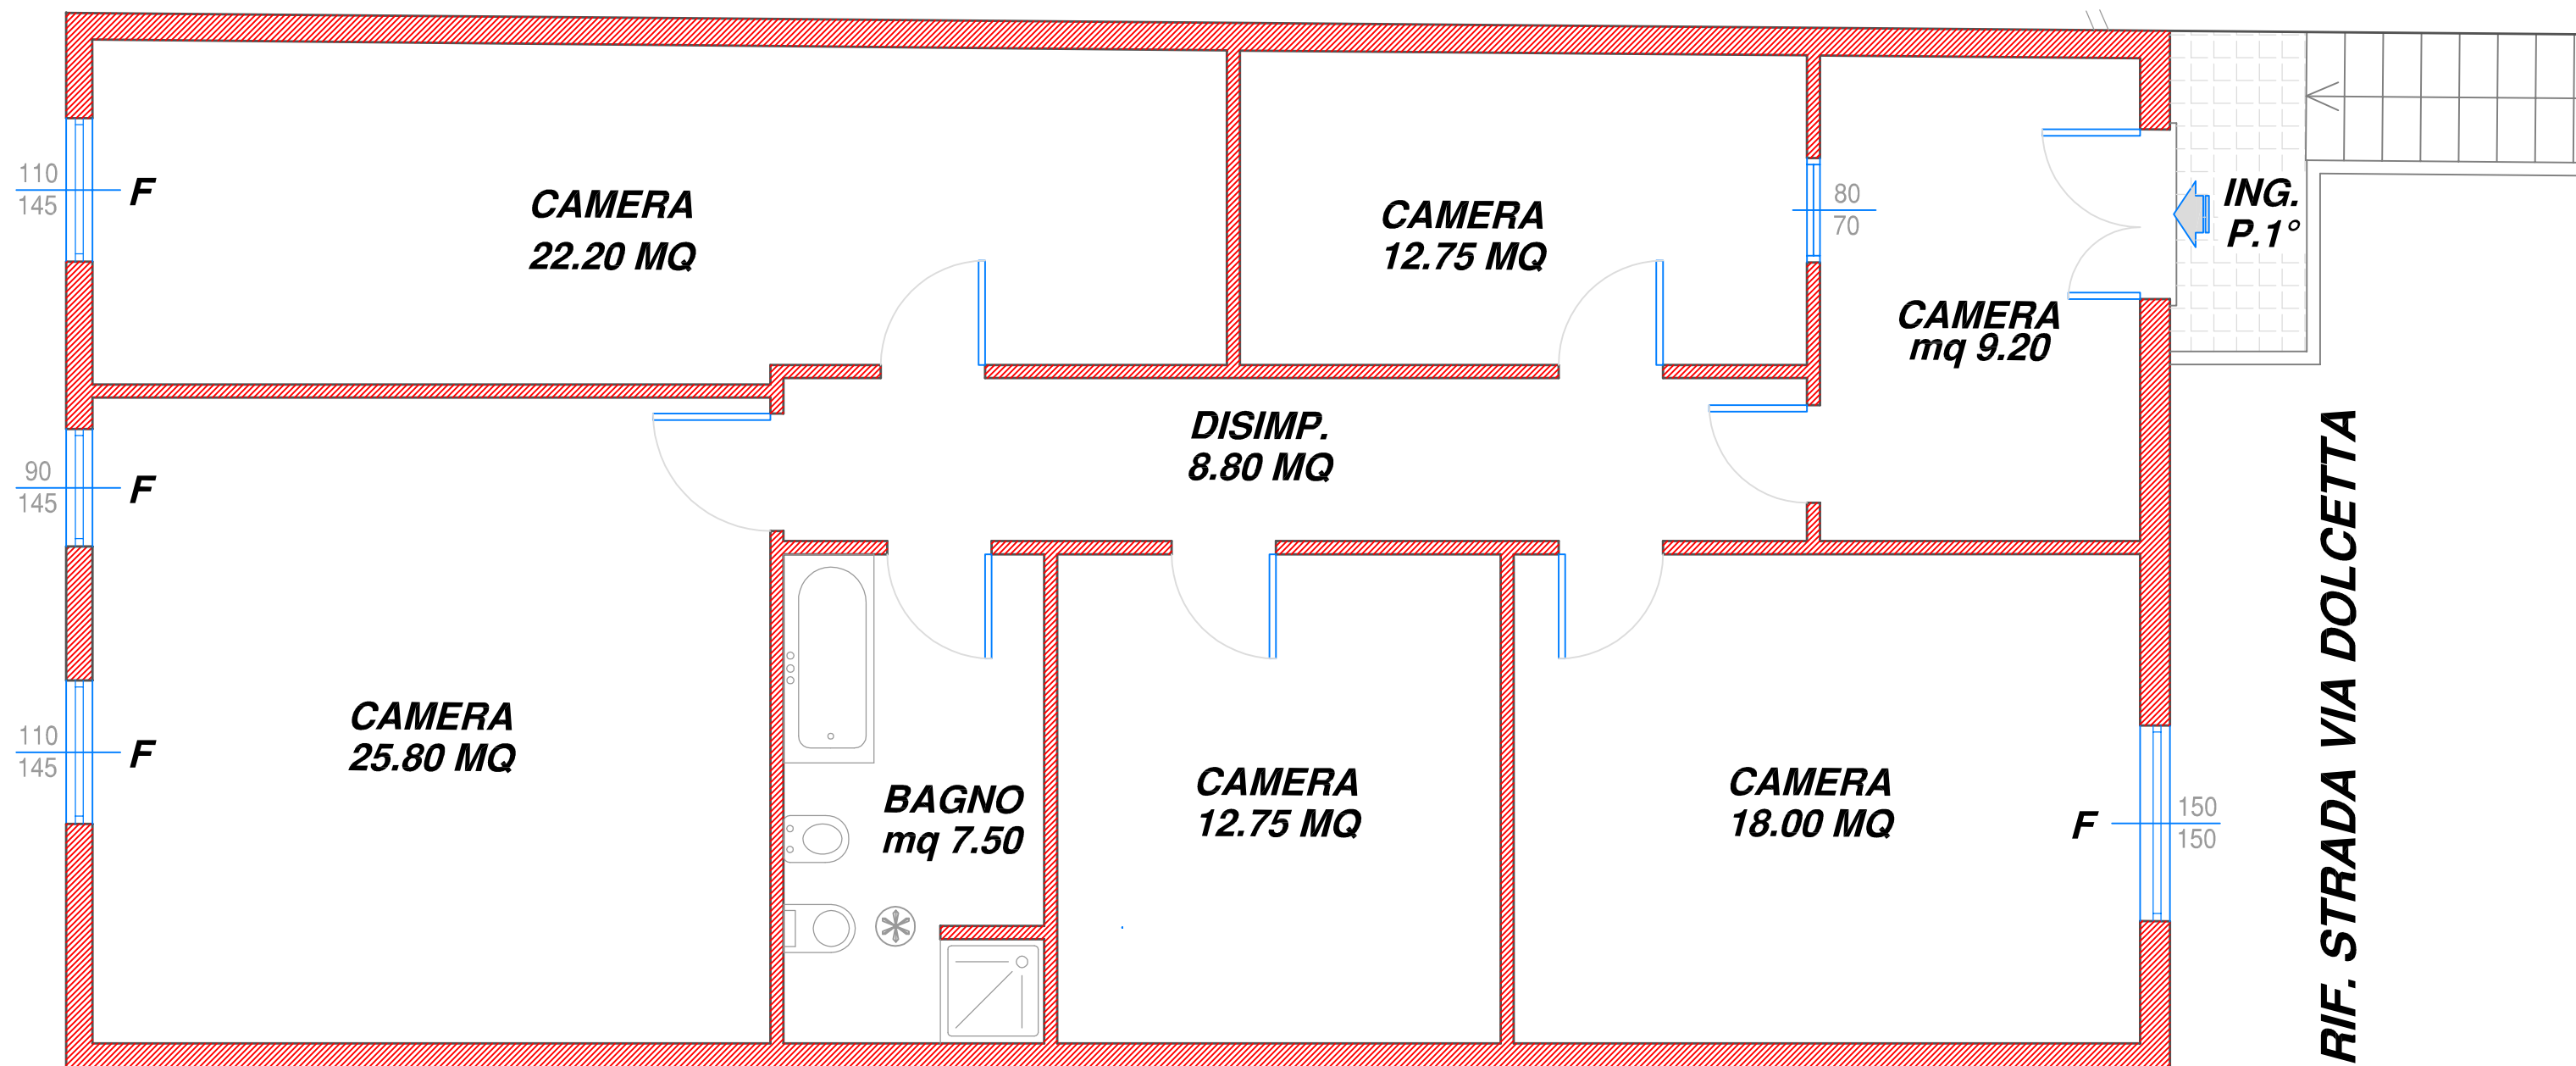

RIF. STRADA - VIALE ELMAS

RIF. STRADA VIA DOLCETTA